


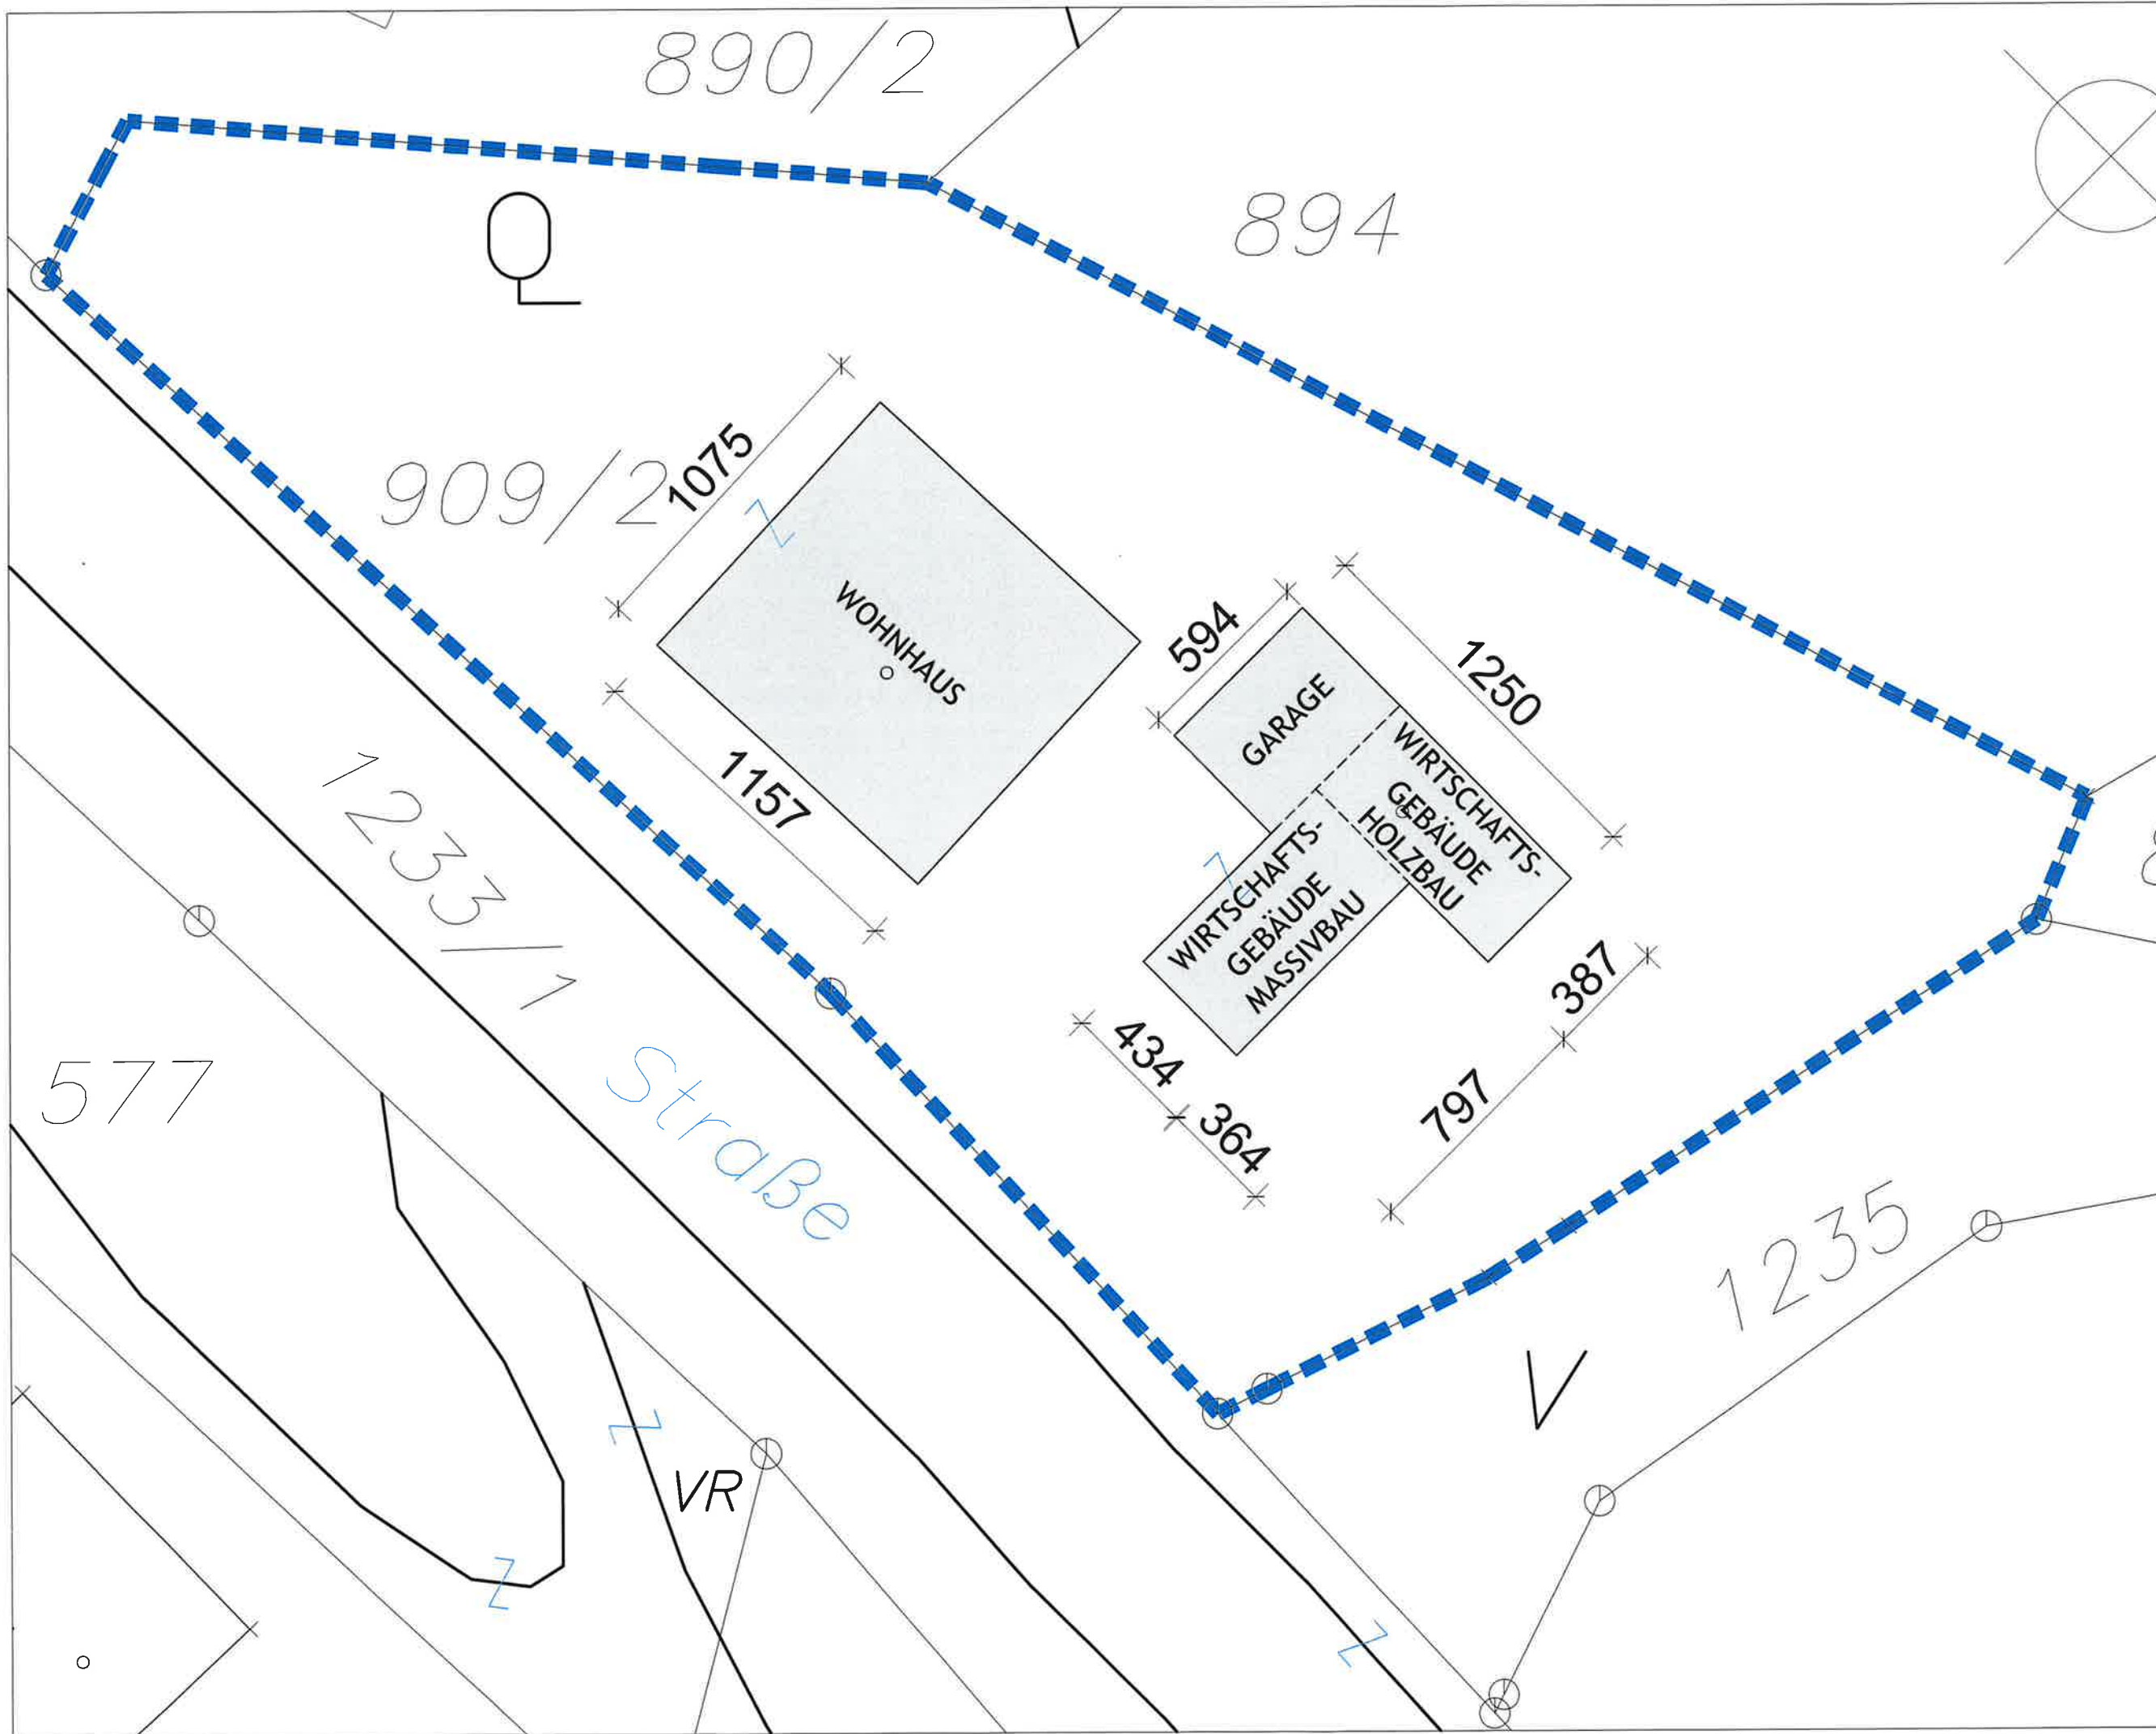

PROJEKT

Schauer
Verkehrswertschätzung
Waltra 92

PLANINHALT

Lagesituation mit
Gebäudedarstellung

BEMERKUNG

Naturmaße nehmen!
Koten prüfen!

Maßstab: **1:200**
Gez.: xx
Datum: xx
Geändert: xx

PLAN-NUMMER
25/53

PROJEKT

Schauer
Verkehrswertschätzung
Waltra 92

PLANINHALT

Grundriss
Kellergeschoss

BEMERKUNG

Naturmaße nehmen!
Koten prüfen!


Maßstab: 1:50

Gez.: xx

Datum: xx

Geändert: xx

PLAN-NUMMER
25/53

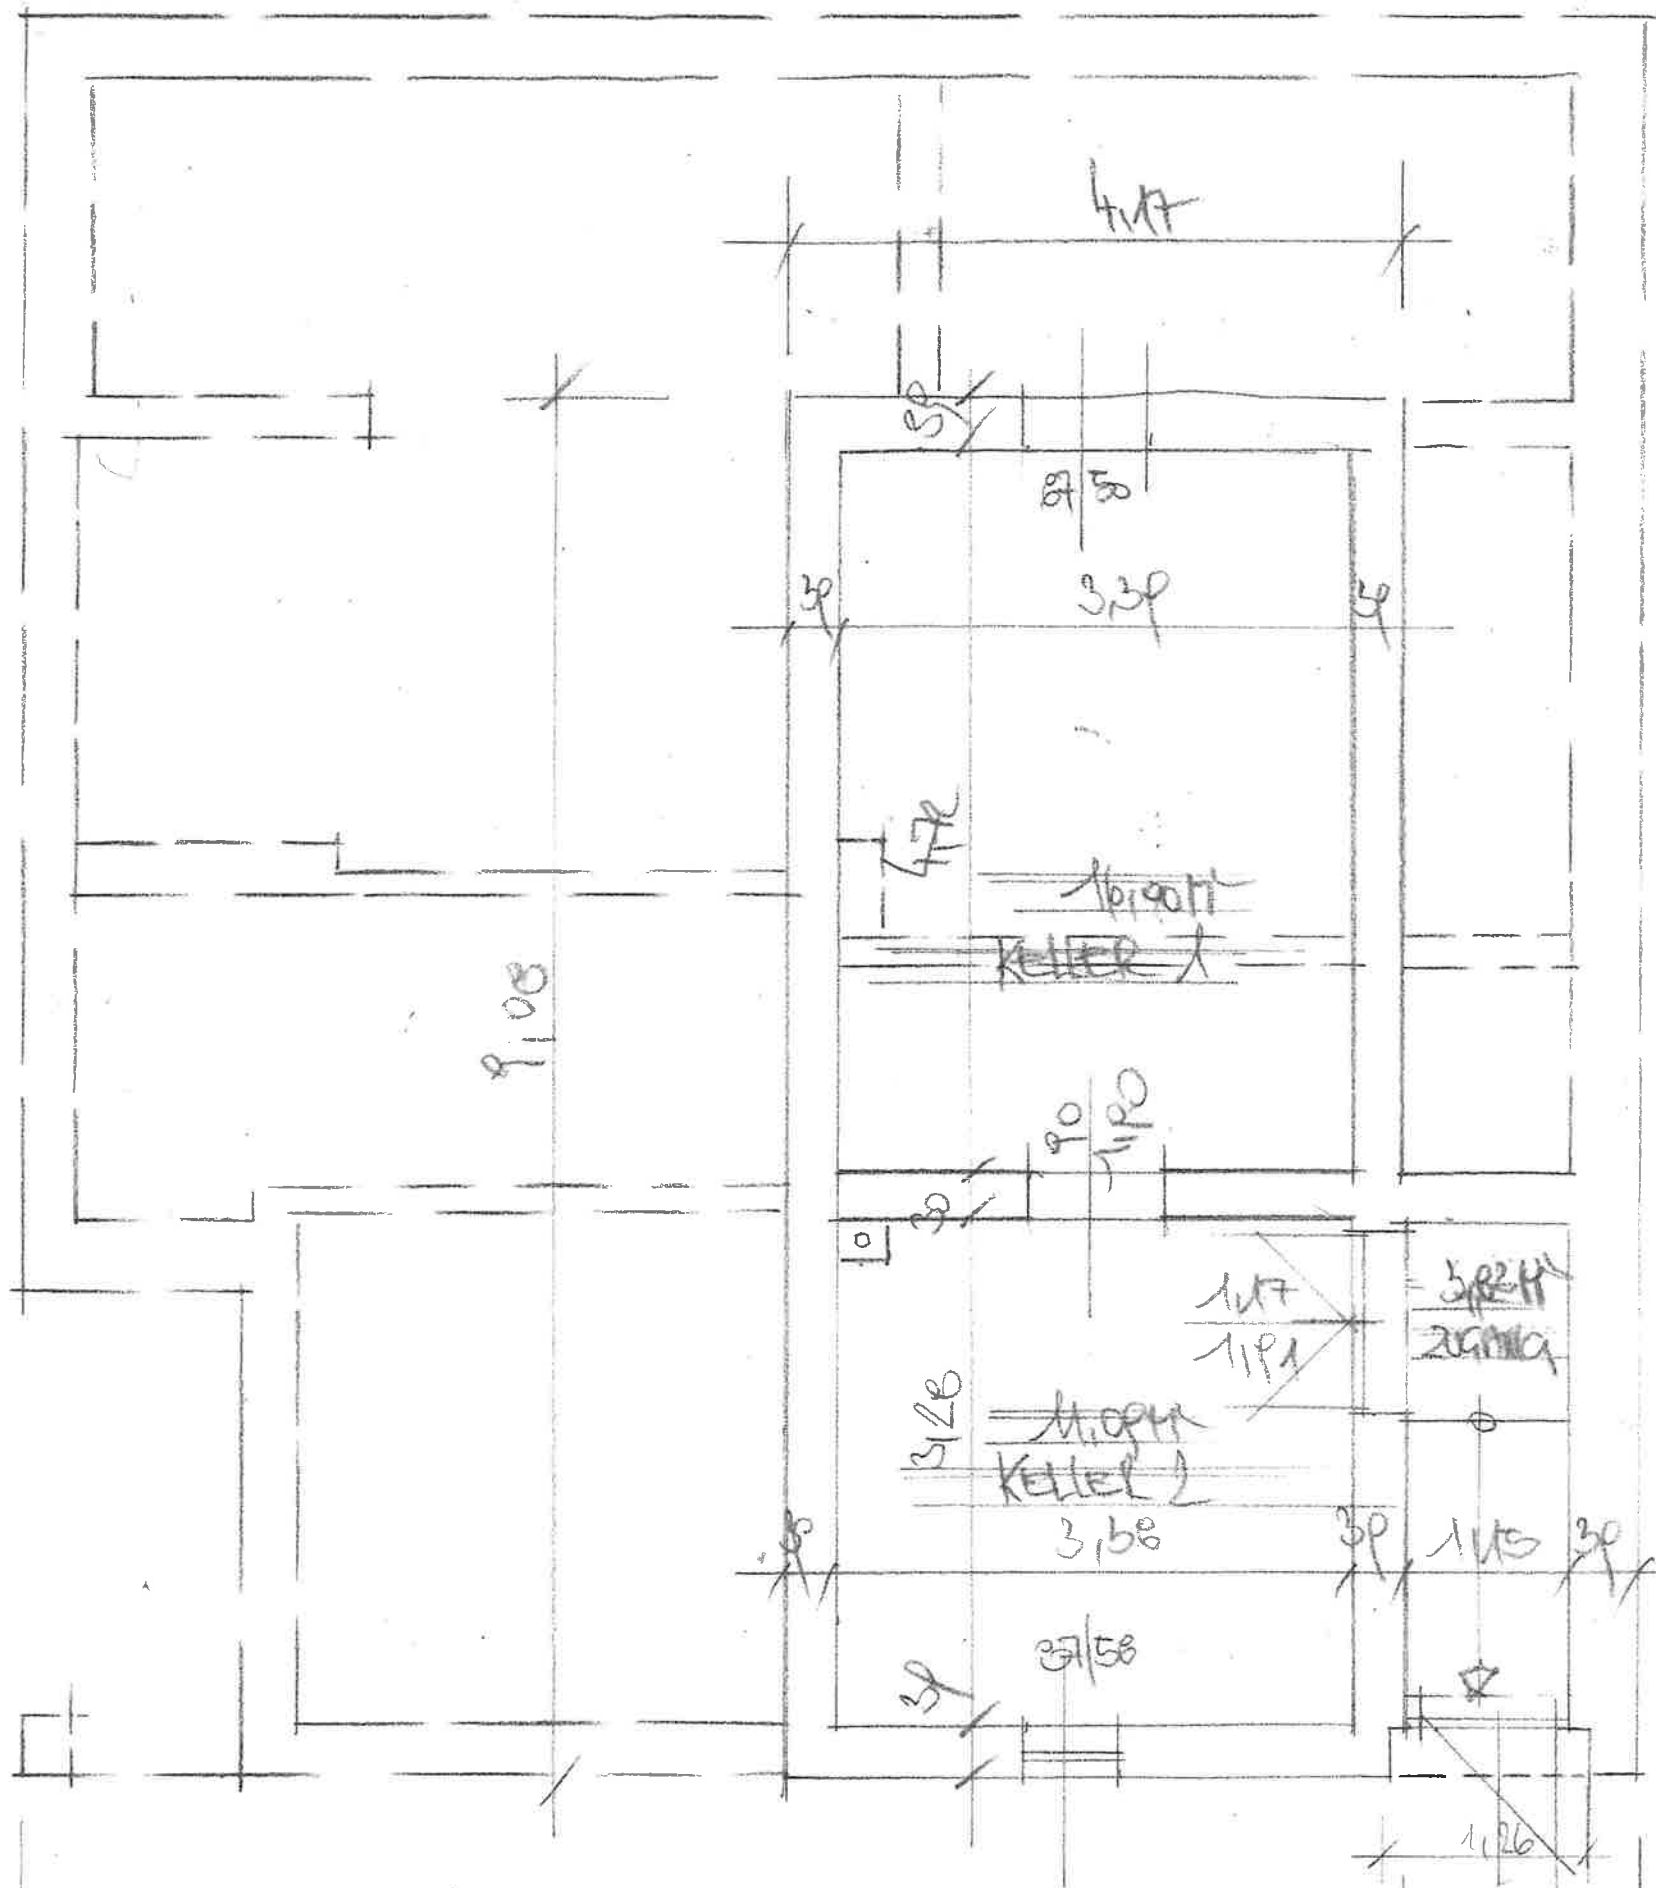

BGF ① 6,21
BGF ② 37,86
BGF 44,07 m²

GRUNDRISS: KELLERGESCHOSS: 1:50

PROJEKT

Schauer
Verkehrswertschätzung
Waltra 92

PLANINHALT

Grundriss
Erdgeschoss

BEMERKUNG

Naturmaße nehmen!
Koten prüfen!


Maßstab: 1:100

Gez.: xx

Datum: xx

Geändert: xx

PLAN-NUMMER
25/53

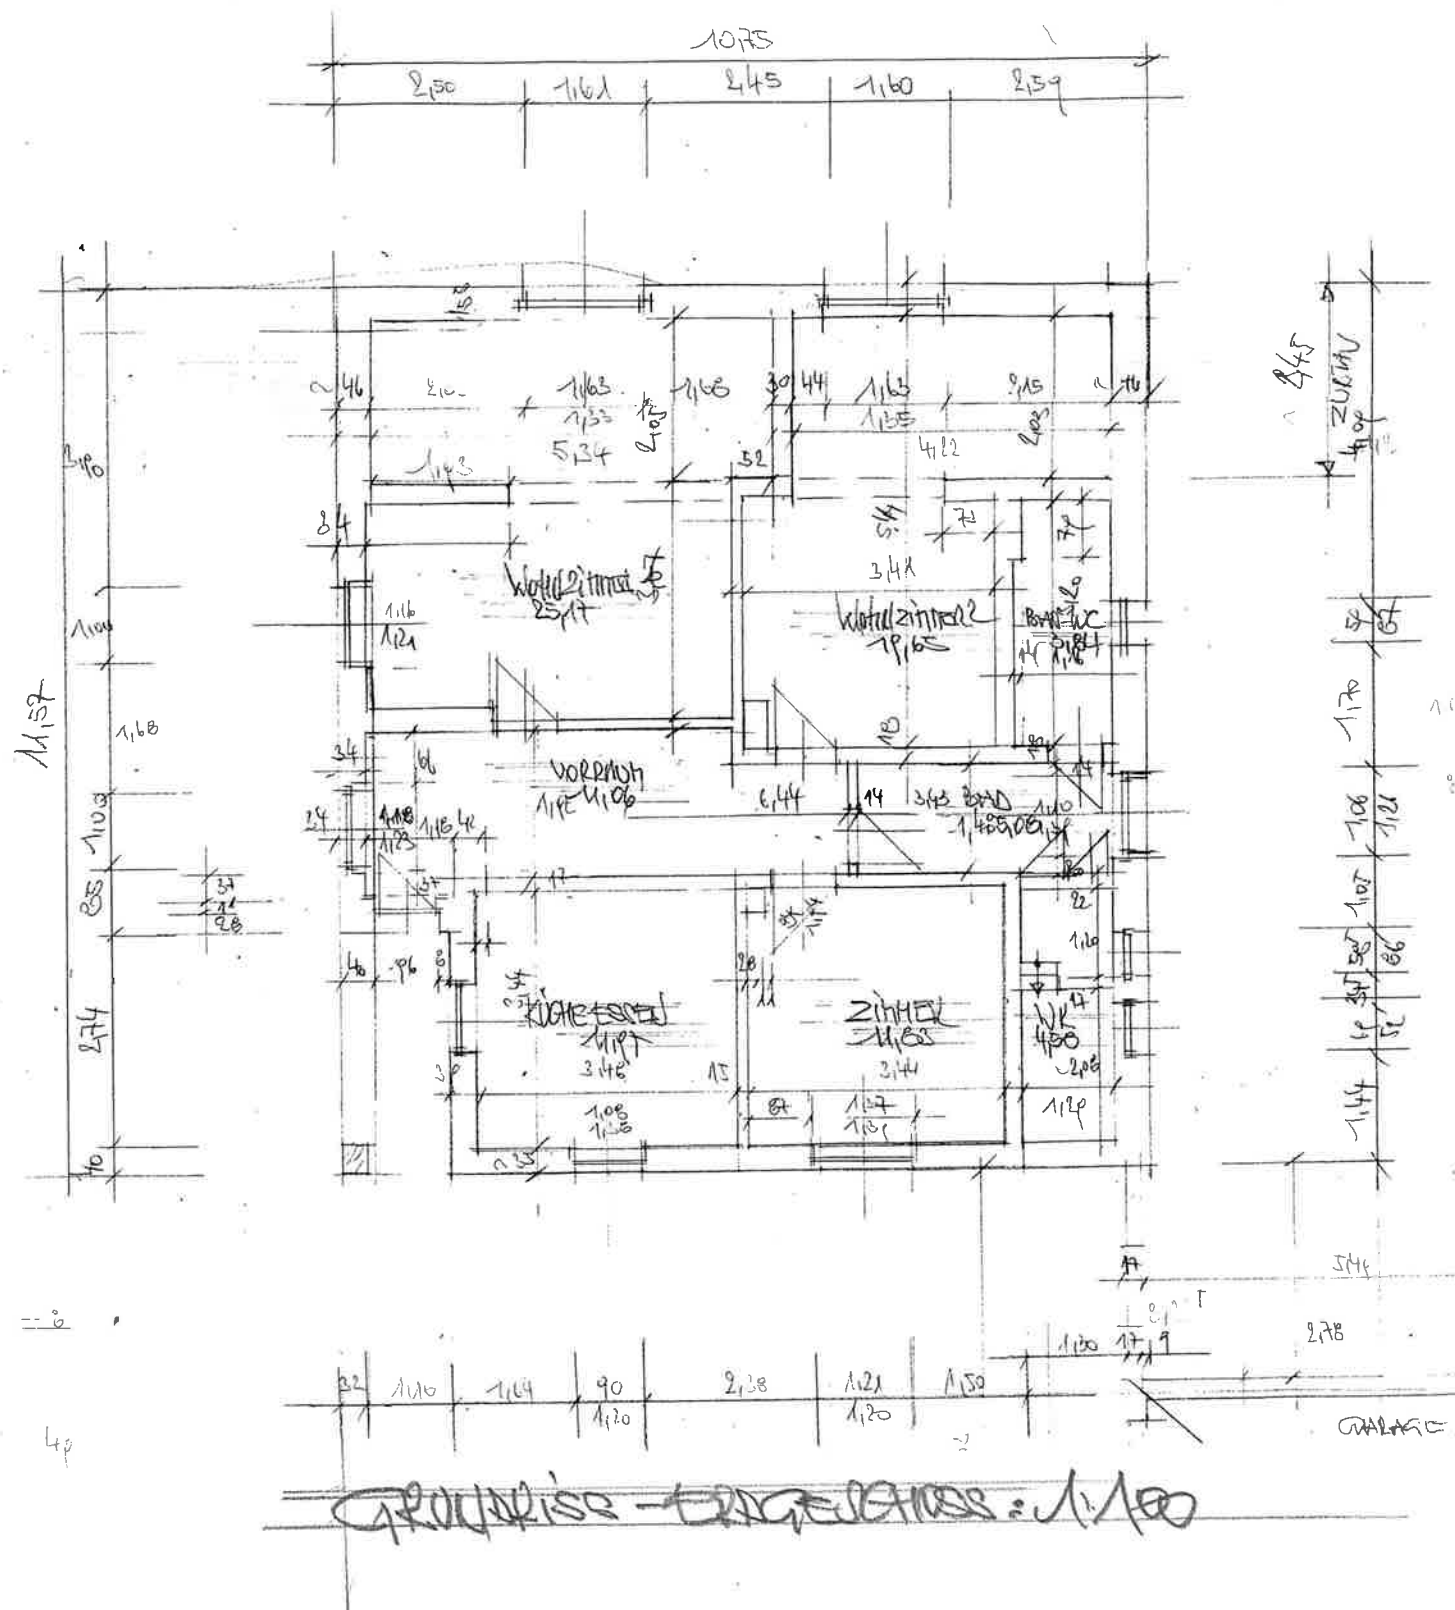

PLAN-NUMMER
25/53

