



Einreichung
EINFABRT

Lageplan M 1 : 200

Wohnanlage Sulz - Wohnbauschek
Änderungsplan II.
Umfassende Sanierung Objekt
8344 Bad Gleichenberg 70


Grnr.: 352/3, .79/1
KG: Bad Gleichenberg

Herr Baumeister Ing. Werner Frömmel
8344 Bad Gleichenberg 132


Feldbach, 1992 09 09, geändert 29.03.1993
Ing. Pu/ur

83-04-15
Gutachten
83-08-24
Gutachten
84-07-10 (SÜDLICHES GEBÄUDE)
Gutachten


EC Kp + TR

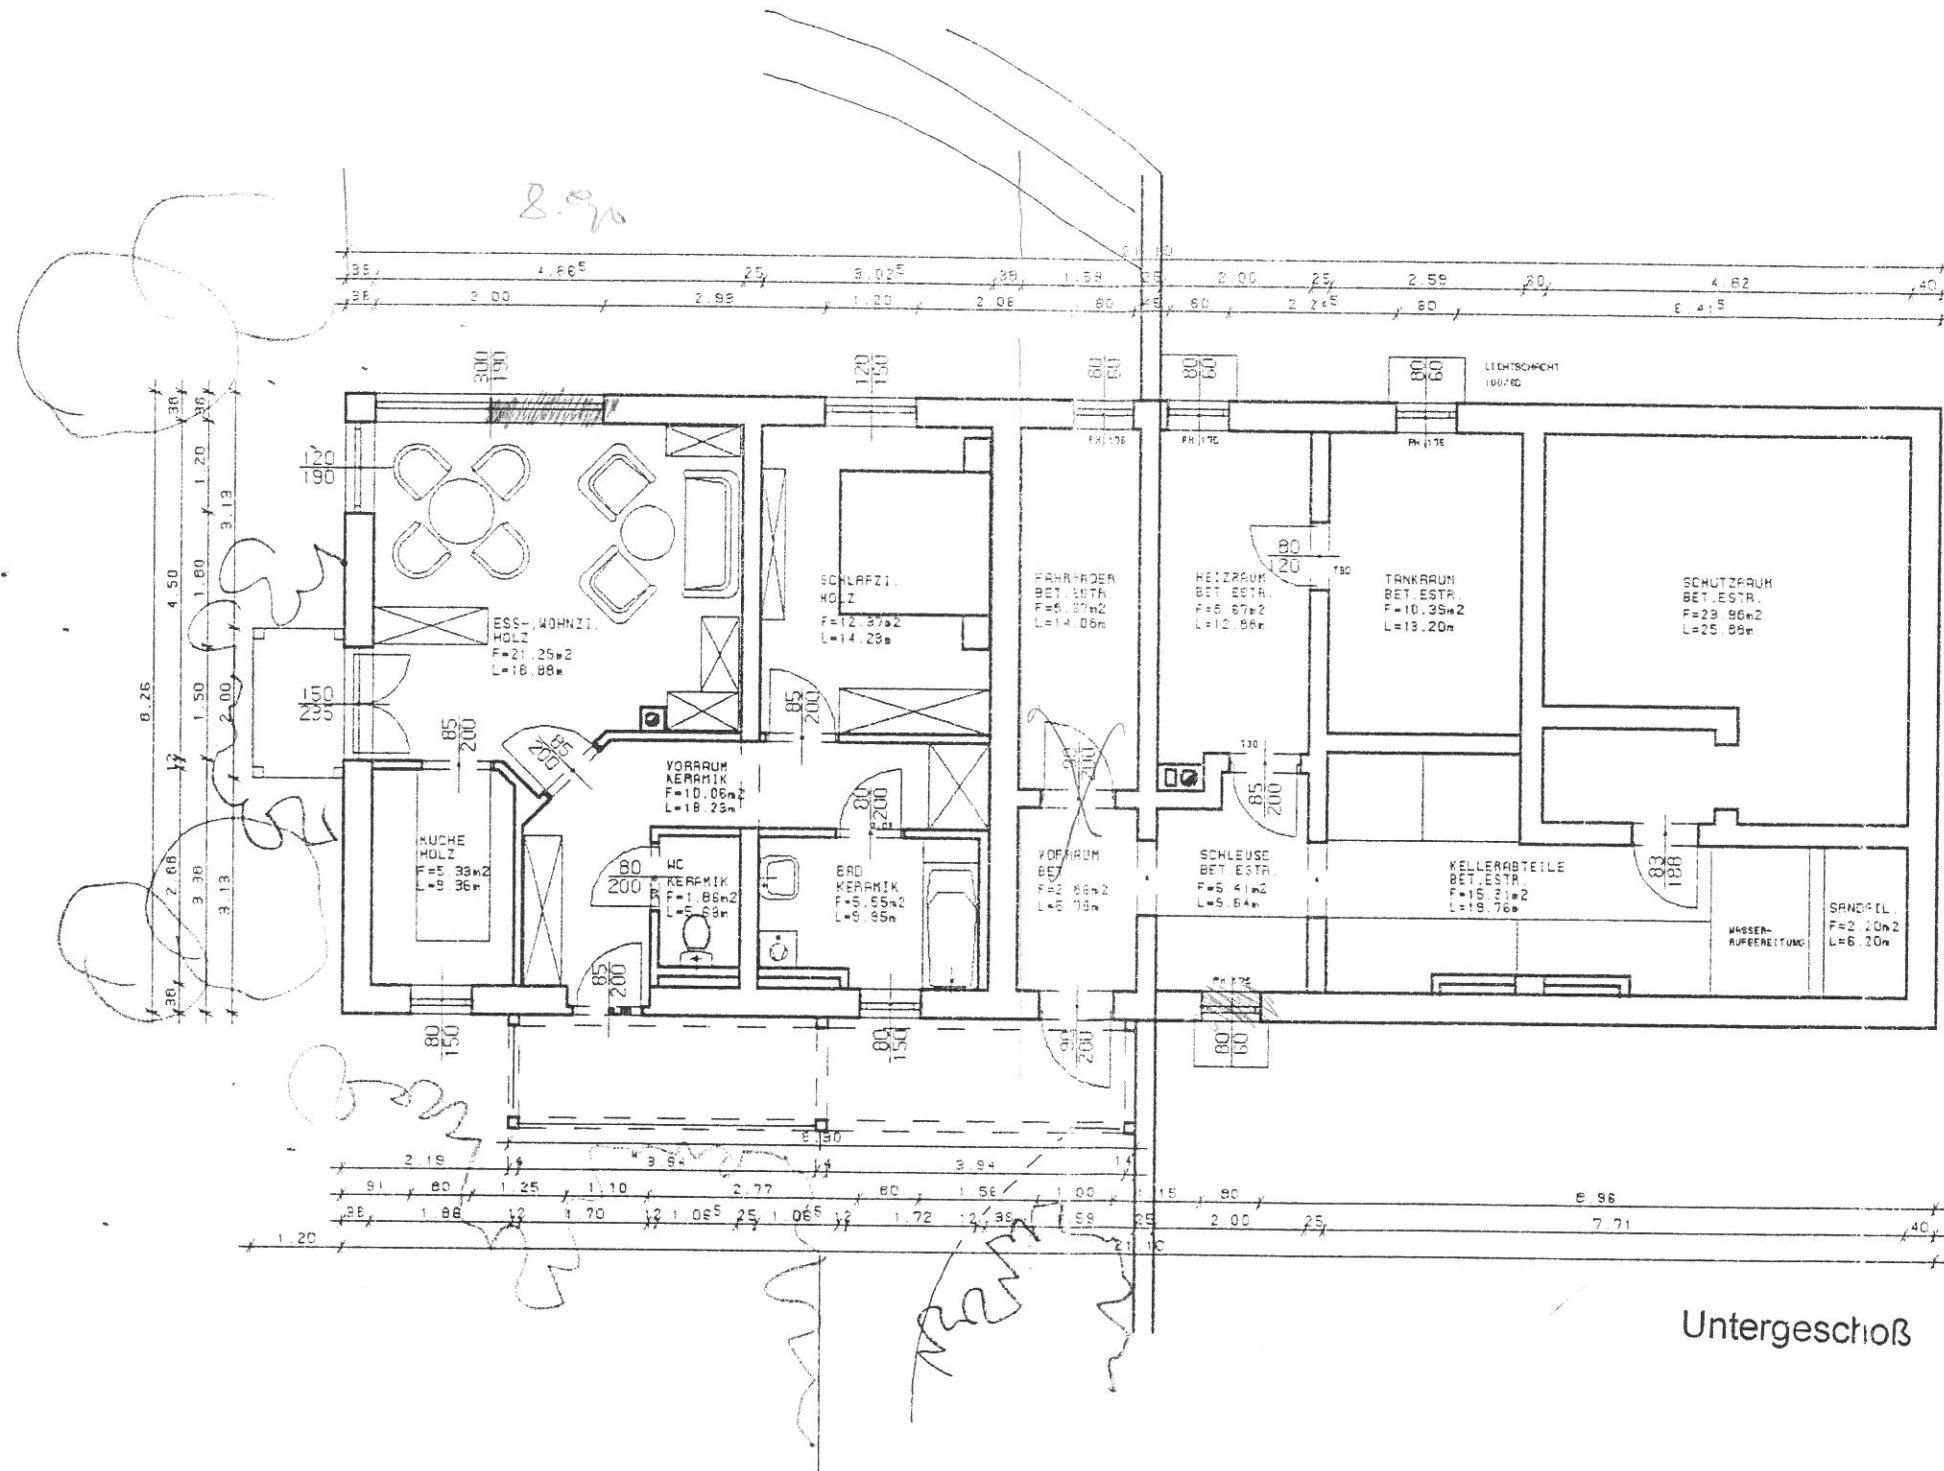


Untergeschoß

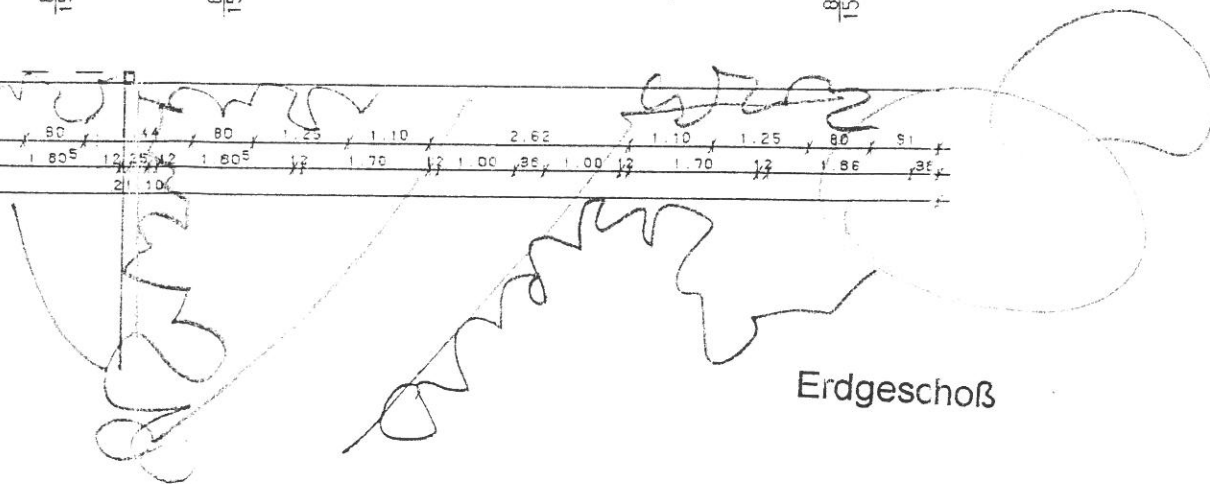[illegible]

Erdgeschoß

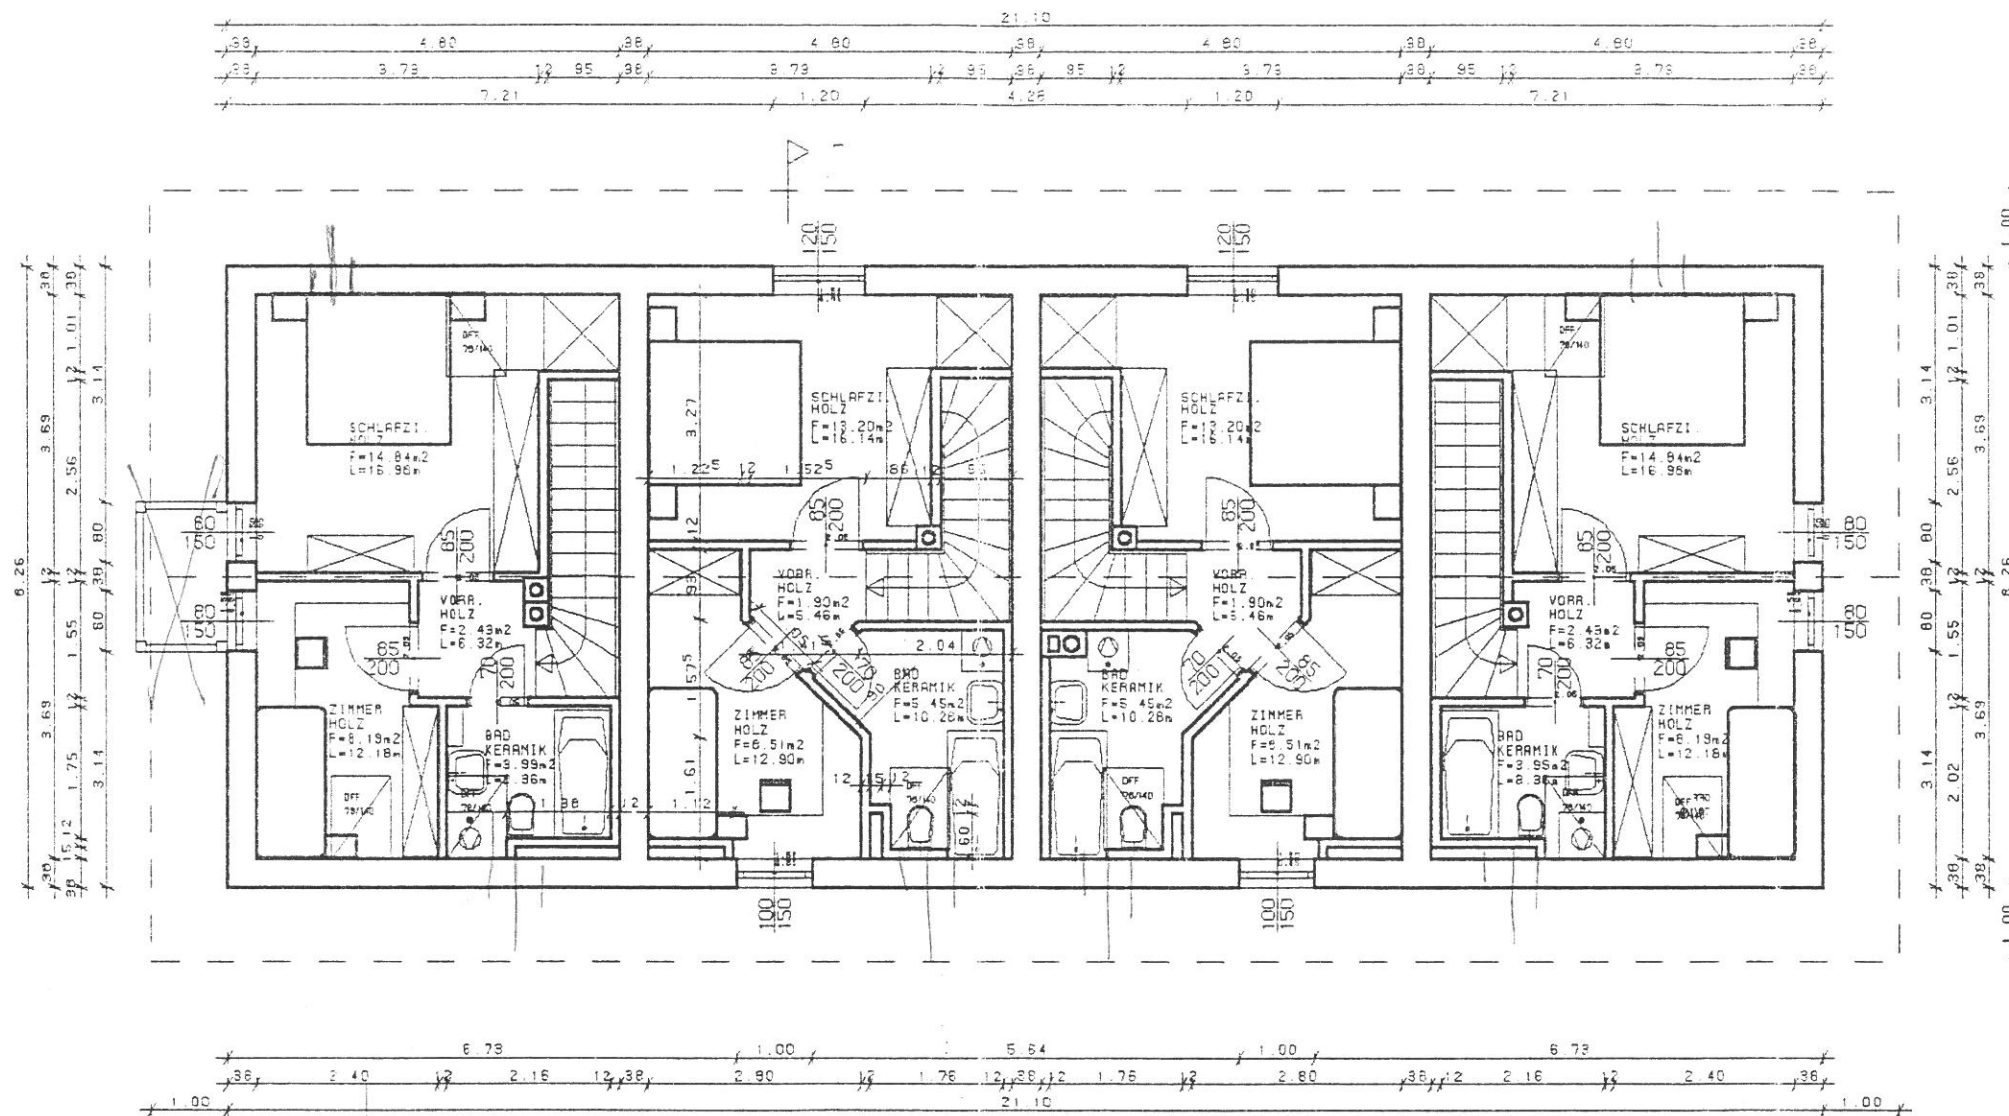

DACHGESCHOSS

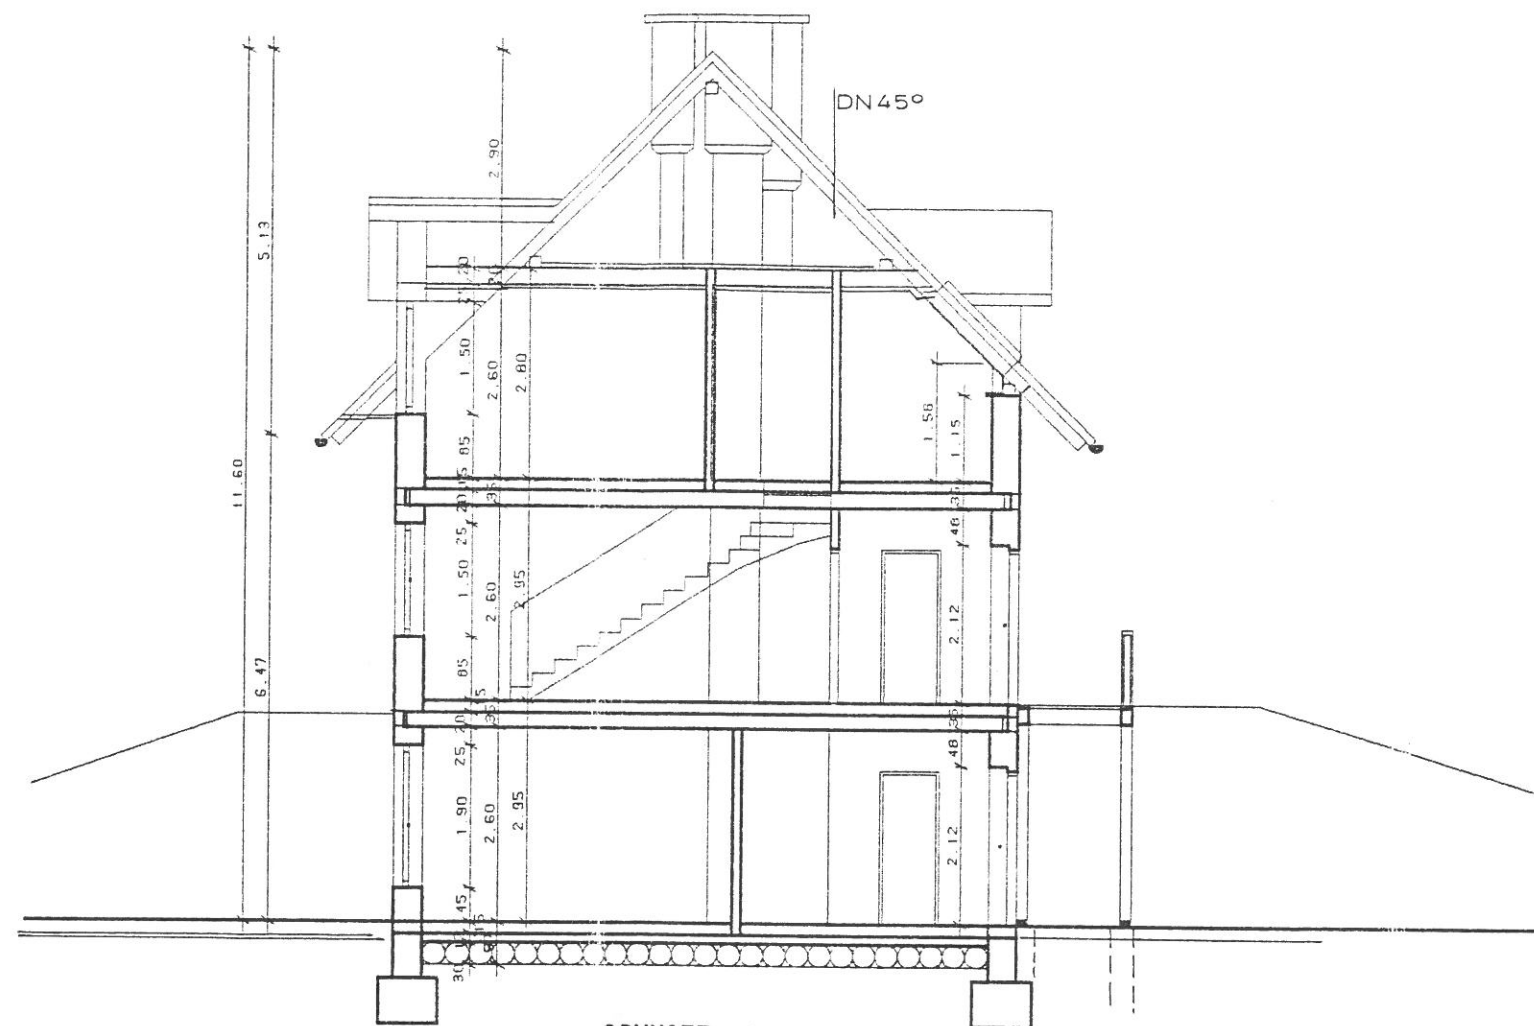


SCHNITT 1 - 1

DACHAUFBAU:
 ZIEGELDECKUNG
 LATTUNG 5/3
 KONTERLATTUNG 5/8
 UNTERDACH
 DURCHLÜFTUNG
 SPARREN
 DAZW. WARMEDAMMUNG WDF 20cm
 RAUHSCHALUNG
 PAE - FOLIE
 GIPSKARTONPL. FS-PL. 1.5cm


DECKE ÜBER DG:
 HERAKLITH EPV
 RAUHSCHALUNG
 WARMEDAMMUNG 20 cm
 ZW. ZANGEN
 RAUHSCHALUNG
 PAE - FOLIE
 GIPSKART. FS-PL. 1.5 cm

DECKE ÜBER KG, EG (WOHNBEREICH):
 BODENBELAG (HOLZ, KER., PVC)
 ESTRICH 6cm
 PAE - FOLIE
 TDPI 30/25
 SANDAUSGLEICH
 FT. - DECKE 20cm

FUSSBODEN KG (WOHNBEREICH):
 BODENBELAG (HOLZ, KER.)
 ESTRICH 6cm
 PAE - FOLIE
 WARMEDAMMUNG 6cm
 AUSGLEICH
 FEUCHTIGKEITSISOLIERUNG 1cm
 U - BETON
 ROLLIERUNG

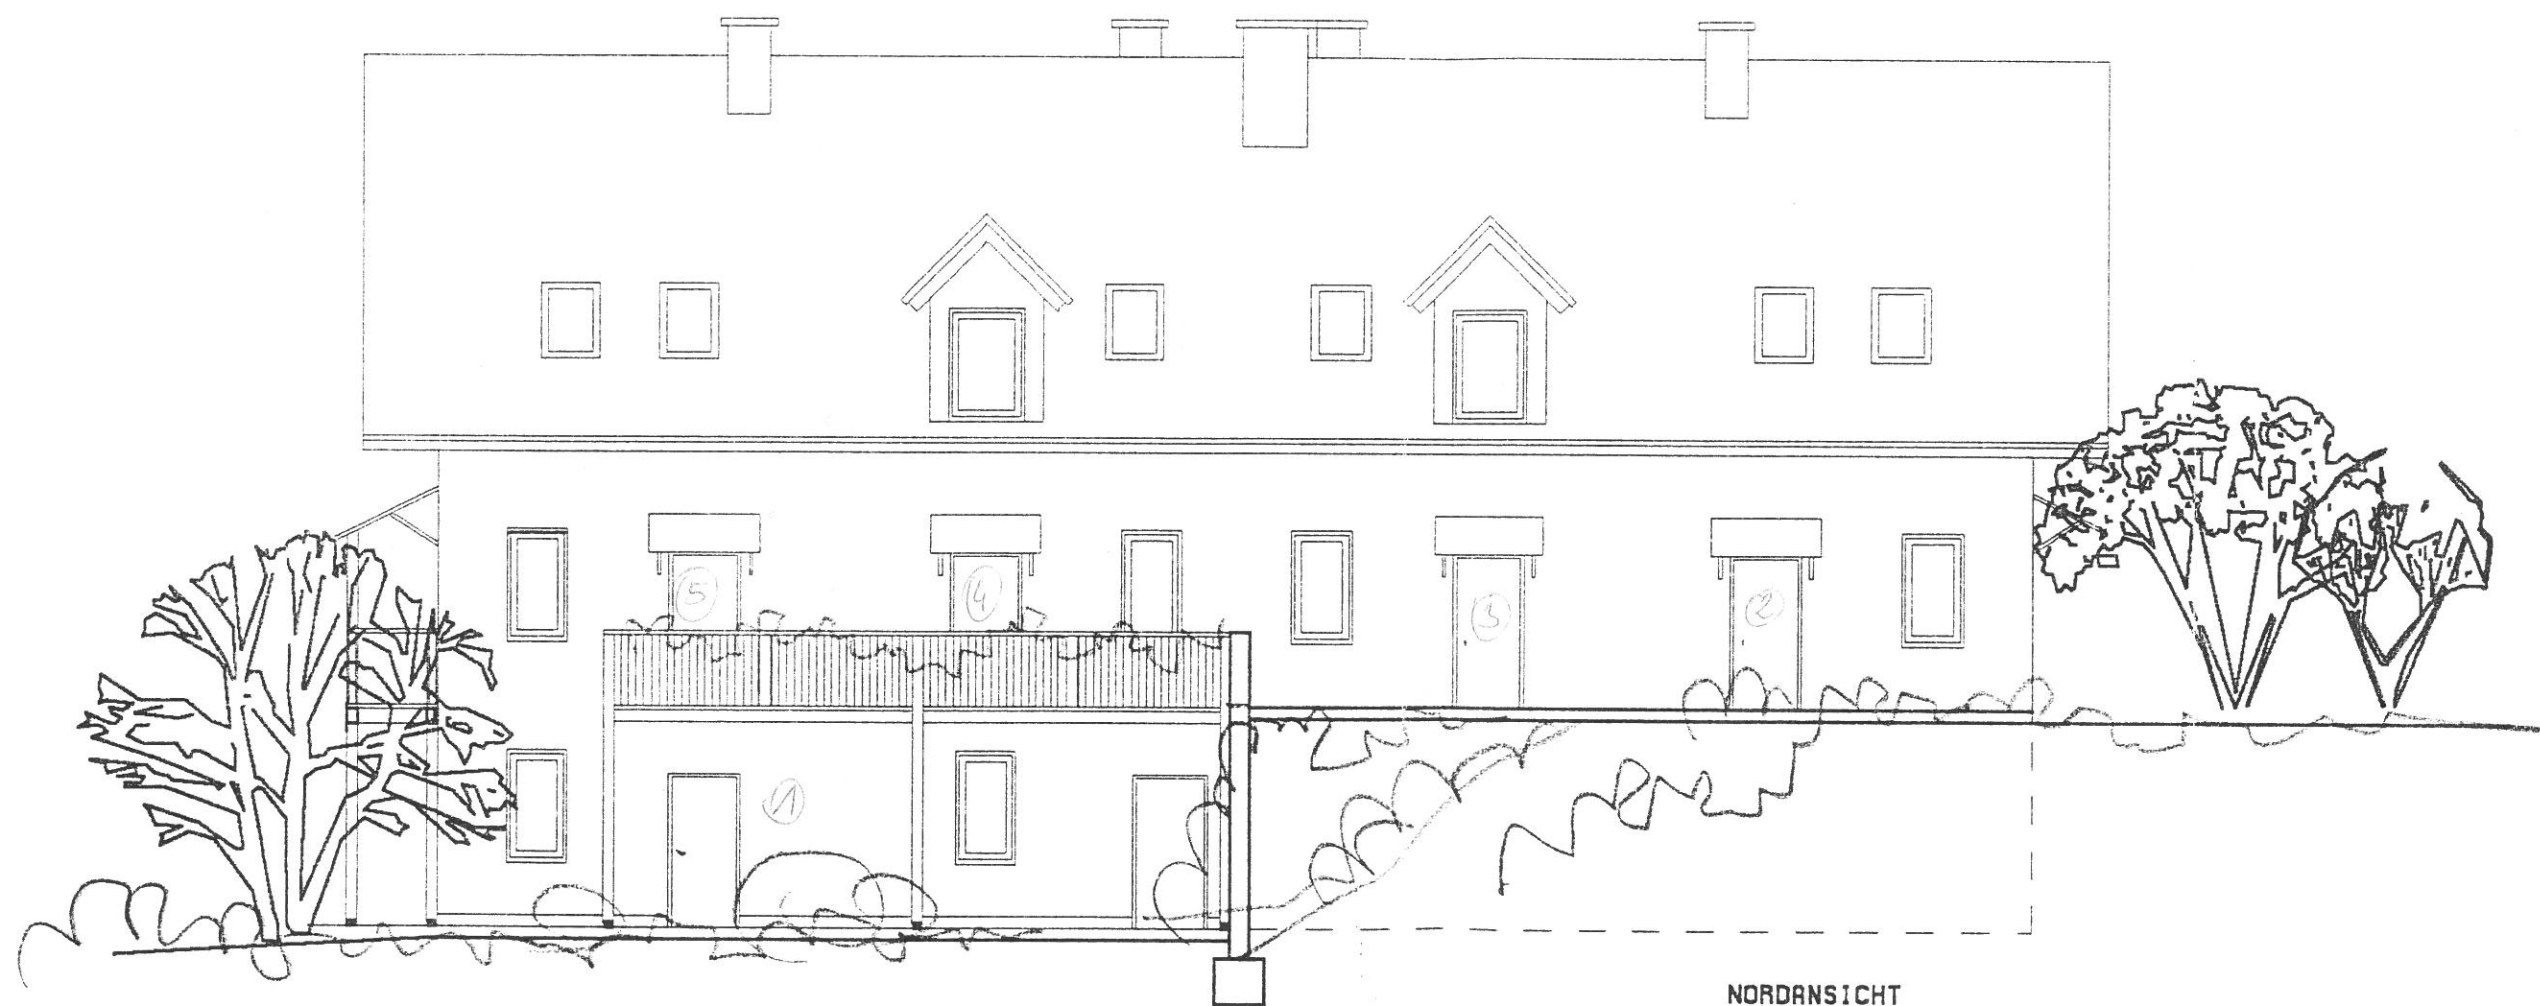

NORDANSICHT

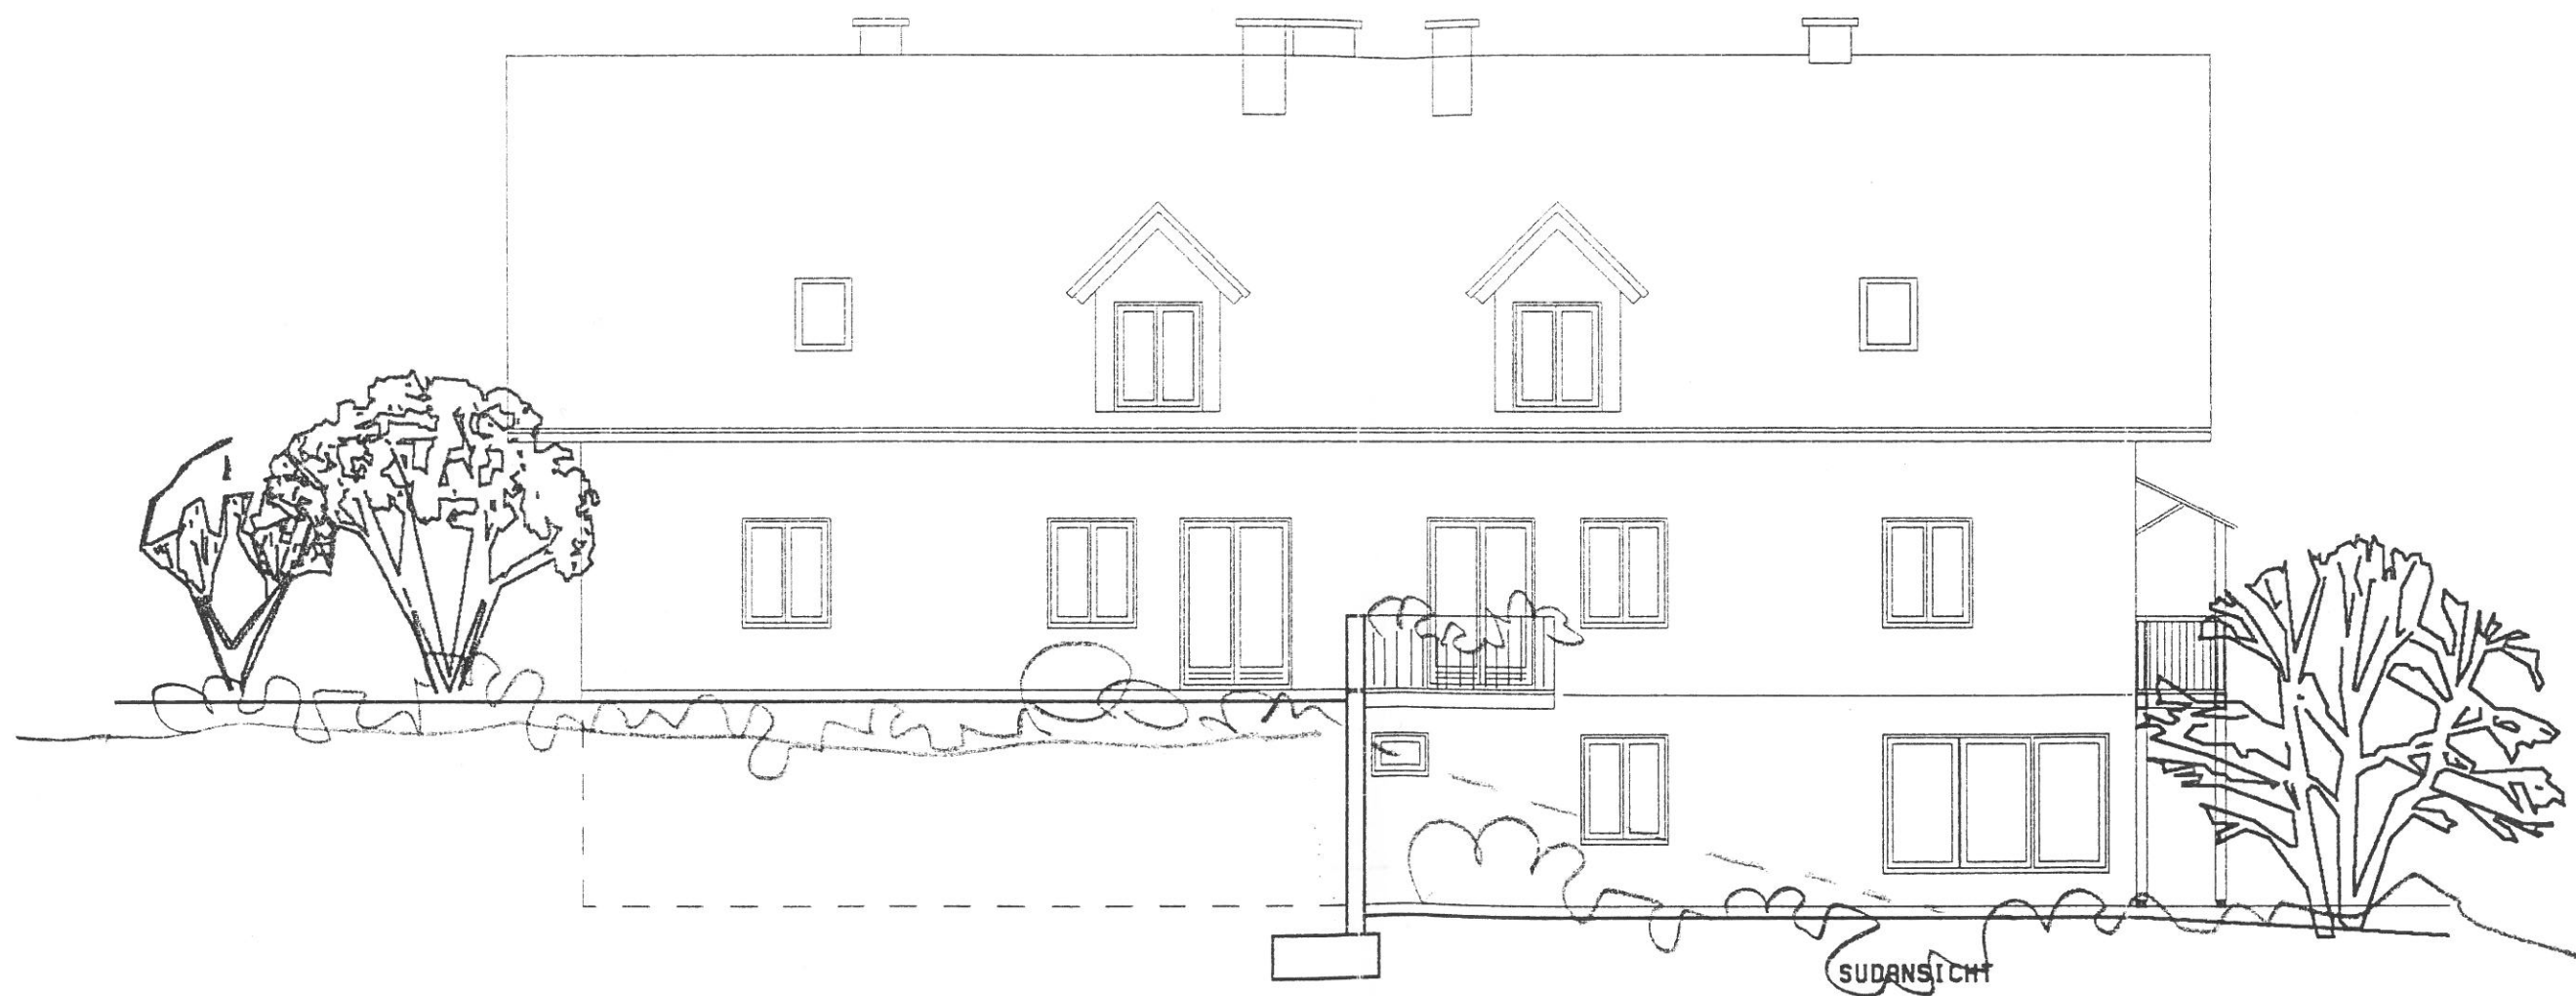



OSTANSICHT



WESTANSICHT