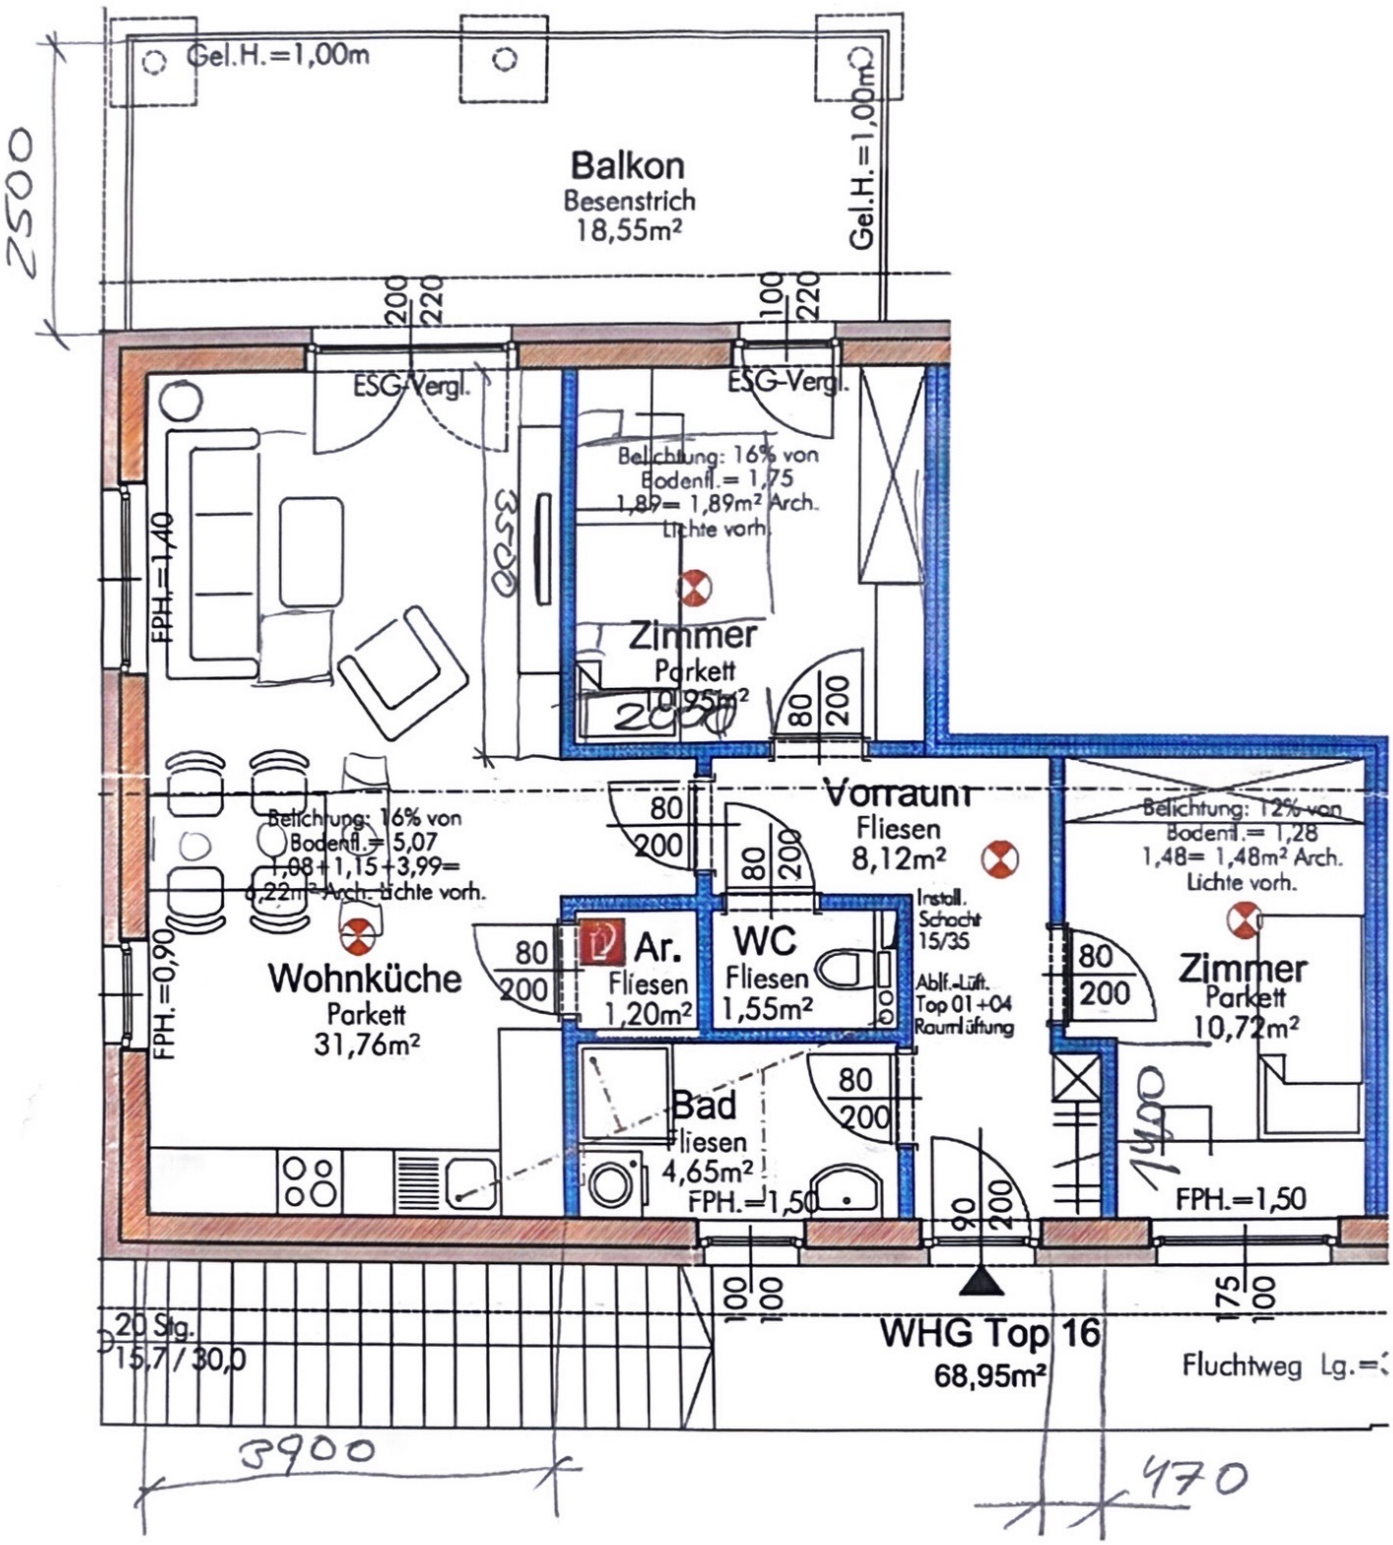
Gel.H.=1,00m
Balkon
Besenstrich
18,55m²
Gel.H.=1,00m
2500
200
220
100
220
ESG-Vergl.
ESG-Vergl.
Belichtung: 16% von
Bodenfl.= 1,75
1,89= 1,89m² Arch.
Lichte vorh.
FPH.=1,40
3250
Zimmer
Parkett
10,95m²
2000
80
200
Belichtung: 16% von
Bodenfl.= 5,07
1,08+1,15+3,99=
6,22m² Arch. Lichte vorh.
80
200
Vorraum
Fliesen
8,12m²
80
200
Belichtung: 12% von
Bodenfl.= 1,28
1,48= 1,48m² Arch.
Lichte vorh.
Wohnküche
Parkett
31,76m²
FPH.=0,90
80
200
Ar.
Fliesen
1,20m²
WC
Fliesen
1,55m²
Install.
Schacht
15/35
Ablf.-Lüft.
Top 01+04
Raumlüftung
80
200
Zimmer
Parkett
10,72m²
80
200
Bad
Fliesen
4,65m²
FPH.=1,50
1400
FPH.=1,50
90
200
100
100
175
100
20 Stg.
15,7/30,0
WHG Top 16
68,95m²
Fluchtweg Lg.=
3900
470