
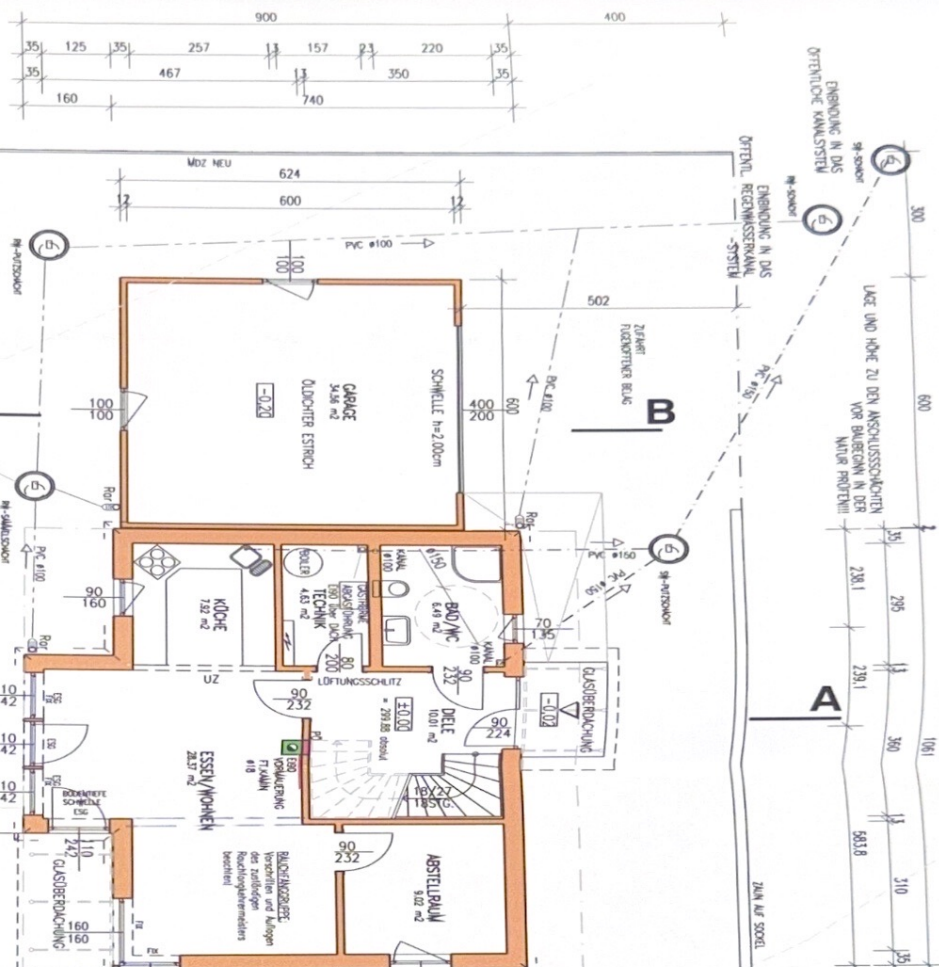
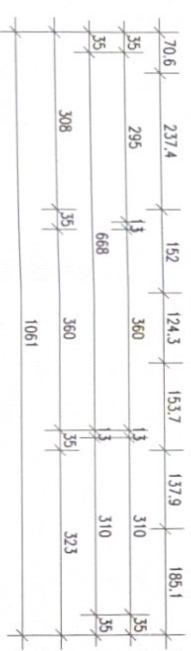
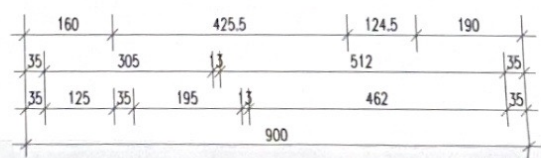
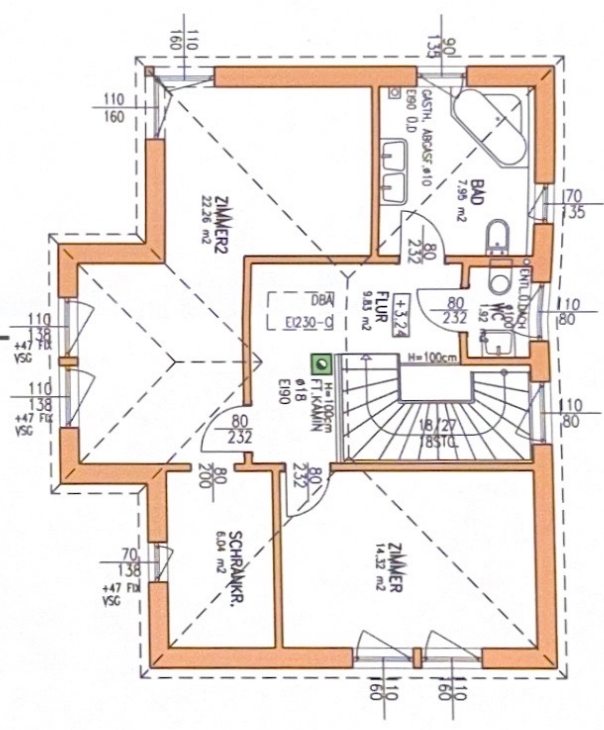
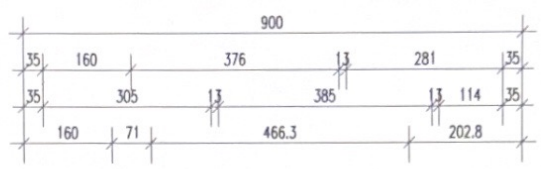


ERDGESCHOSS
WNF: 66.44 m²

ERDGESCHOSS

1134
 *293.50 m² = 0.38 m² TOX


PHD PLASSMANN-PRODUKTION Gesellschaft m.b.H.	
ERRICHTUNG EINES EINFAMILIENWOHNHAUSES	
OTTADONETZ MARIA OTTADONETZ NOBERT	8330 MICHLEDOERF B. FB OEDT 190
ENNECHPLAN	Gd.Nr.: 192/7 M 1:400
Datum: 18.08.2011 Gepr.: U.L.Z.	Plan Nr.: EP01/Series Gepr.: LIBERA

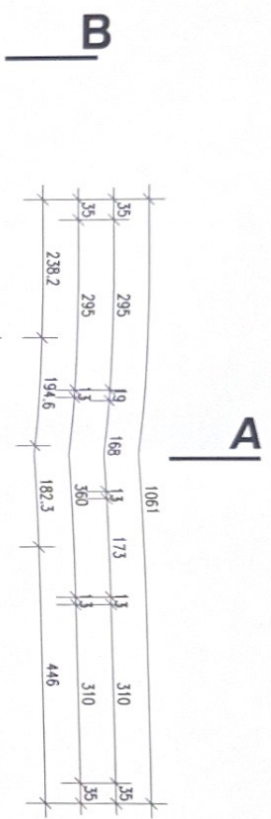

OBERGESCHOSS WNF: 62.32 m²

P.H.P. PASSIVHAUS-PRODUCTION Gesellschaft m.b.H.		M 1:500	
ERRICHTUNG EINES EINFAMILIENWOHNHAUSES		Plan Nr.: EP01/Seite 4	
OTTRADOVETZ MARIA OTTRADOVETZ NORBERT		Gepr.: LIBERA	
Gal.Nr.: 192/7			
Datum: 18.08.2011			
Gez.: ULZ			

SCHNEEREGELLAST $s_k = 2,26 \text{ kN/m}^2$
 WINDGESCHWINDIGKEIT $v_{10} = 100 \text{ km/h}$

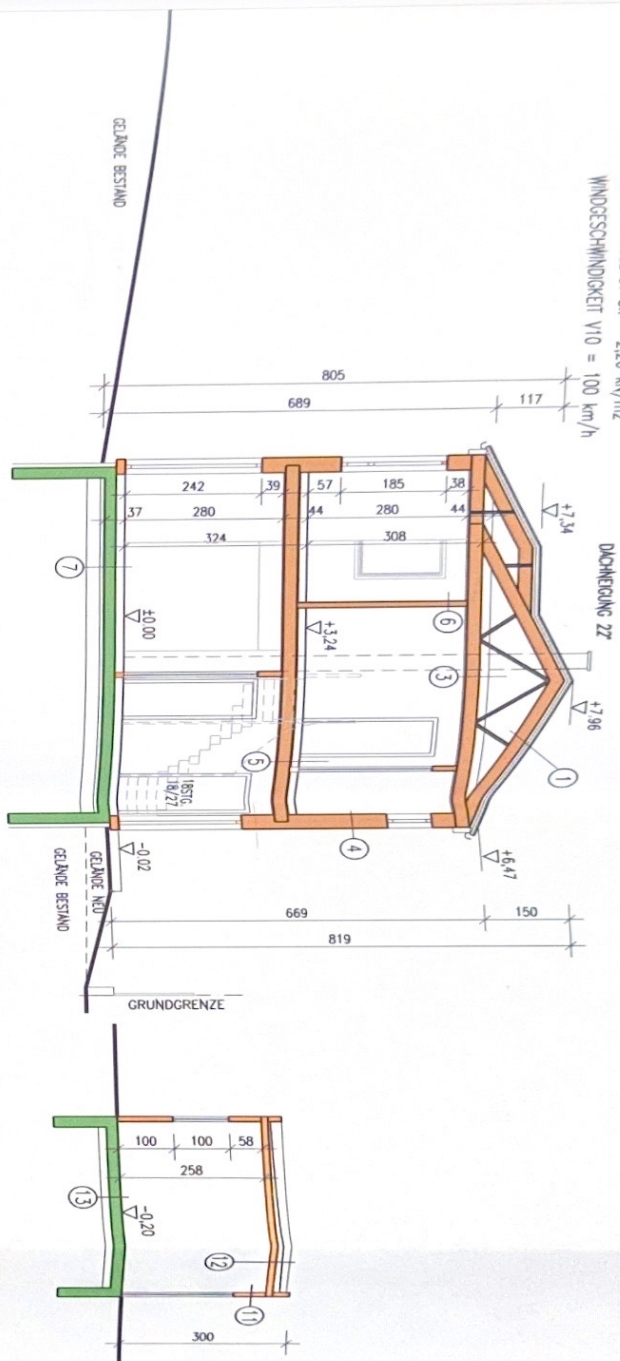

SCHNITT A-A

SCHNITT B-B

WAND- UND DECKENAUFBÄUEN:

- ① 4.00 BETONDACHSTEIN
5.00 DACHLÄTTUNG
0.05 KONTERLÄTTUNG
24.00 UNTERDACHBAHN
DACHBINDERKONSTRUKTION
- ③ 16.00 MINERALWOLLE
24.00 BINDERKONSTRUKTION
DAZN. LIEGENDE MINERALWOLLE
0.02 DAMFBREKSE
4.00 MONTAGELÄTTUNG
1.25 DAZN. LIEGENDE WÄRMEDÄMMUNG
GKF-PLATTEN
- ④ 1.50 GIPSFASERPLATTE $1 \times 1,50 \text{ cm}$
0.02 DAMFBREKSE
16.00 HOLZTRIEGELKONSTRUKTION
DAZN. MINERALWOLLE
1.50 GIPSFASERPLATTE
0.30 KLEBERSCHICHT
16.00 EPS-F
0.60 ARMIERUNGSSCHICHT UND DÜNNPUTZ

CARAGE:

- ⑤ 1.00 BELAG
7.00 ESTRICH
0.02 PE-FOLIE
4.00 DAMPLATTE
2.00 TSPL HARTSCHÄUMPLATTE
2.20 HOLZMERSTOFFPLATTE
24.00 BALKEN
MIT MINERALWOLLE (6.00 cm)
0.02 DAMFBREKSE
2.00 MONTAGELÄTTUNG
1.25 GKF-PLATTE
- ⑥ 1.50 INNENWAND:
10.00 GIPSFASERPLATTE $1 \times 1,50 \text{ cm}$
HOLZTRIEGELKONSTRUKTION
DAZN. LIEGENDE WÄRMEDÄMMUNG
MIT MINERALWOLLE
1.50 GIPSFASERPLATTE $1,50 \text{ cm}$
- ⑦ 1.20 BELAG
7.00 ESTRICH
0.02 DAMFBREKSE
8.00 DAMPLATTEN
0.05 DICHTUNGSBAHN
FUNDAMENTPLATTE
DÄMMUNG VOLLFLÄCHIG LIT.EA
22.00 SAUBEREISSCHICHT
TRENNLAGE
ROLIERUNG
- ⑪ 12.00 ARMIERUNGSSCHICHT UND DÜNNPUTZ
KIH
BRANDSCHUTZBELAG
- ⑫ 5.00 KIES
TRENNLAGE
0.50 EPDM-ABDICHTUNG
12.00 EPS-GEFÄLLEKONSTRUKTION
0.50 DAMPSPERRE-NOTABDICHTUNG
KIH-DECKE
12.00 BRANDSCHUTZBELAG
- ⑬ DÜDCHTER ESTRICH
TRENNLAGE
UNTERBETON
SAUBEREISSCHICHT
ROLIERUNG



PAP	
PASSIVHAUS-PRODUCTION	
Gesellschaft m.b.H.	
Teil:	
	Gal.Nr.: 192/7
ENERGIEPLAN	M 1:500
Datum: 18.08.2011	Plan Nr.: EP01/Seite 5
Gez.: UZ	Gepr.: LBS/SA

MAUERWERK:		NEUBAU:	
SPSDELEN:		ABBRUCH:	
HOLZ:		BESTAND:	
STAHLBETON:			
STAMPBETON:			
DÄMMATERIAL:			
KIESBETONMAUERSTEINE:			
FERTIGTEIL TRAGEND:		GEWÄCHSENES ERDBECH:	
FERTIGTEIL NICHT TRAGEND:		AUFSCÜTTUNG:	

BAUPLATZGRÖSSE:	788 m ²
BEBAUTE FLÄCHE:	85,39 m ² HAUS
	37,44 m ² GARAGE
	10,24 m ² GARTENHOF
WOHNUTZFLÄCHE:	
EG:	66,44 m ²
OG:	62,32 m ²
SUMME:	128,76 m ²
SONSTIGES:	

Dieses Bauvorhaben unterliegt der Bau- und Planungsordnungsrichtlinie gemäß dem Bundesbaugesetz.
Die Erfüllung dieser Pflicht obliegt dem Bauherren, kann aber an beliebige Personen nachträglich übertragen werden.


NORDWESTANSICHT

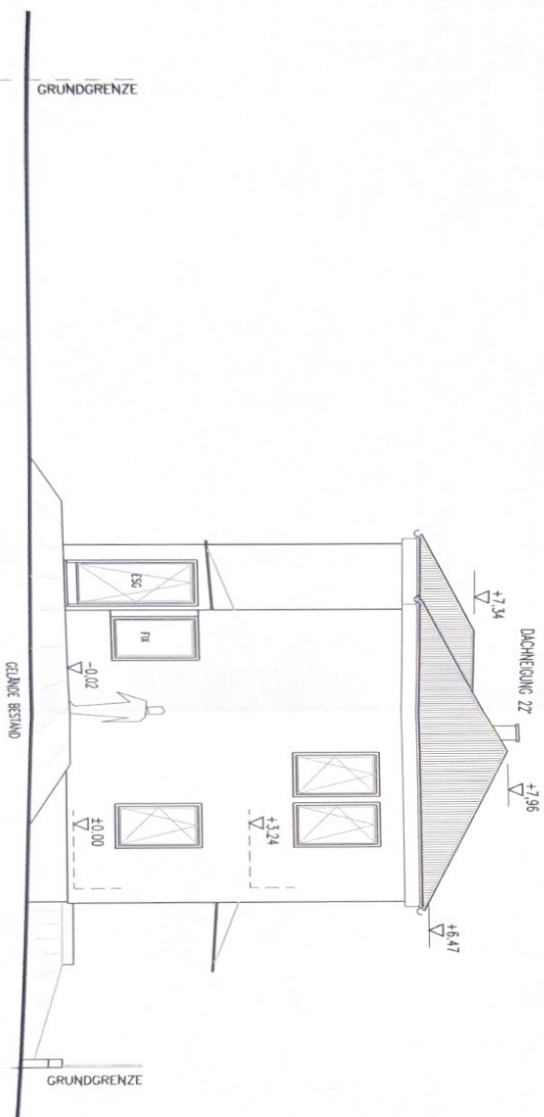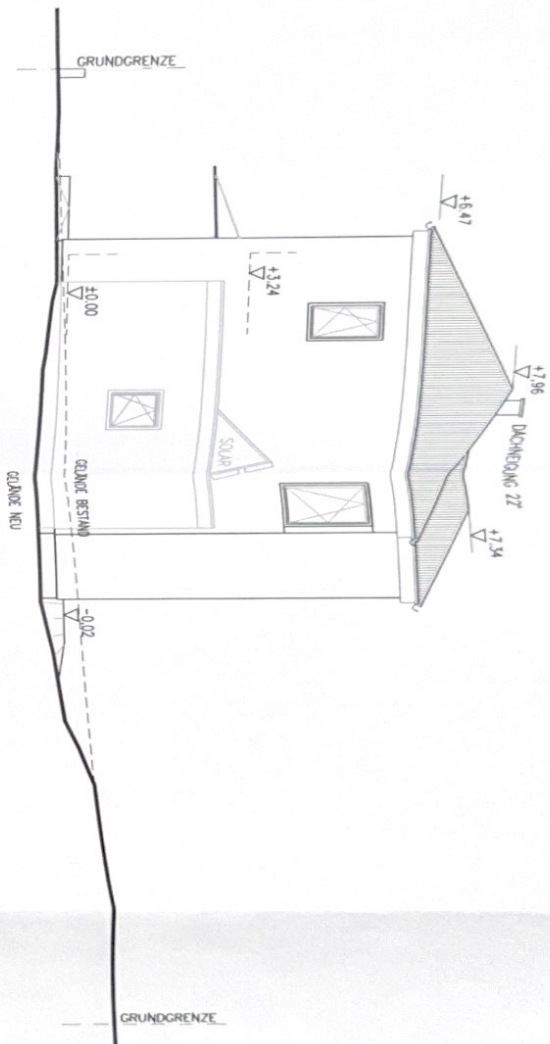


SÜDOSTANSICHT


SÜDWESTANSICHT

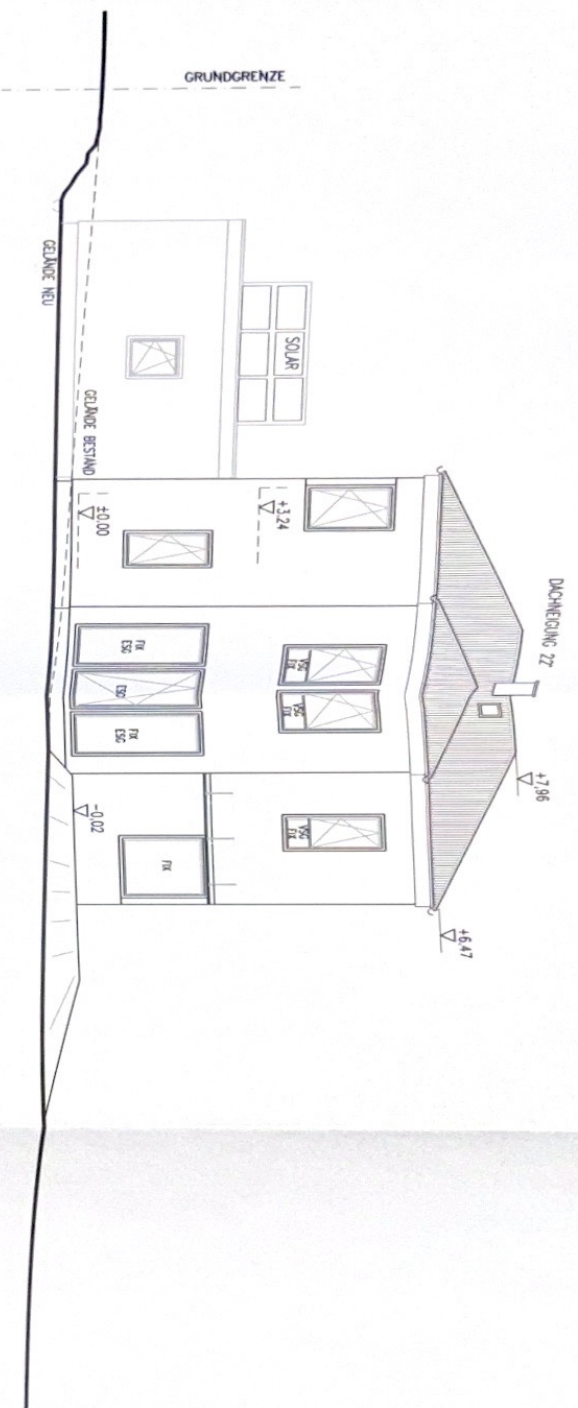

NORDOSTANSICHT

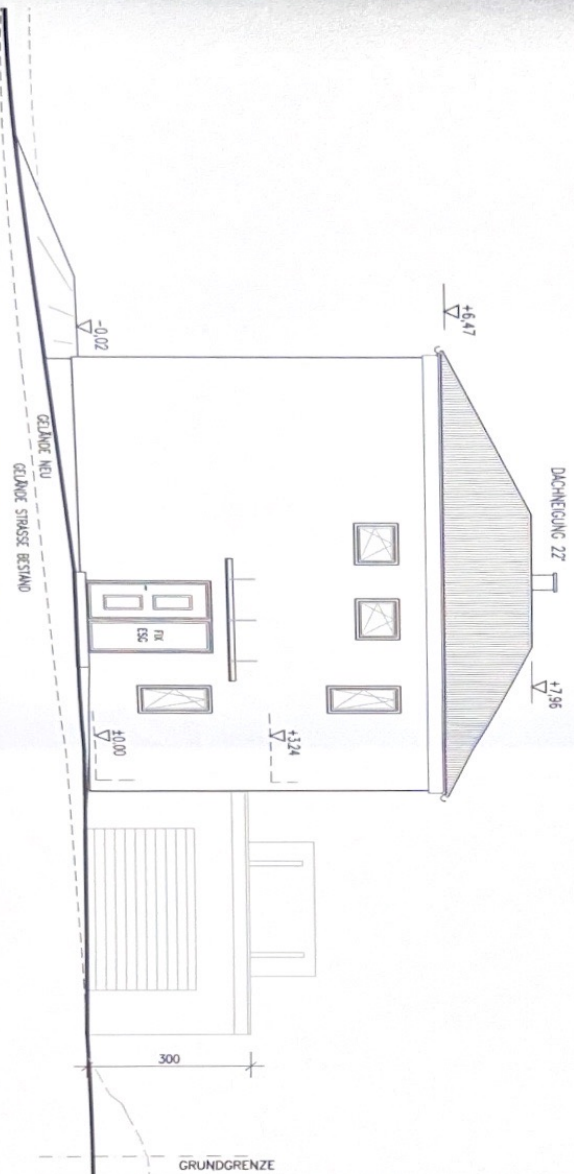

ENTWURFSPLAN		N 1:500	
Datum: 18.08.2011		Plan Nr.: EP01/Schie7	
Gd.Nr.: 192/77		LBBVA	