


OSTSEITE (STRASSE)

SÜDSEITE


NORDSEITE

EINFAMILIENHAUS FÜR HR. KARL PFEILER / KLÄUSEN
BAUPARZ. K. G. GLEICHENBERG-DORF NR. 245/2 / KLÄUSEN
GRUNDRISS / SCHNITT / ANSICHTEN / 1:500
GLEICHENBERG / FEBRUAR 1959

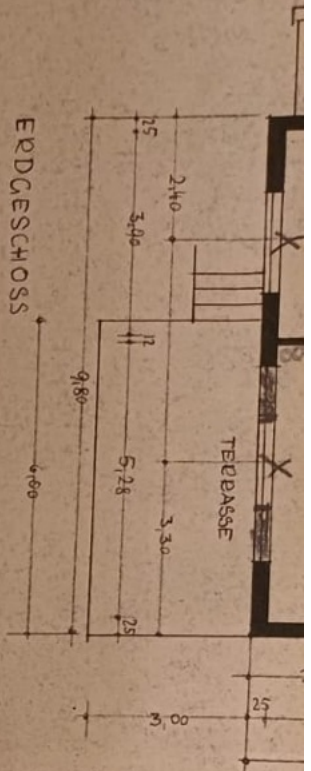


Genehmigung
Arbeits am 12. März 1959
Der Bürgermeister
Heide

RELIEFGESCHOSS

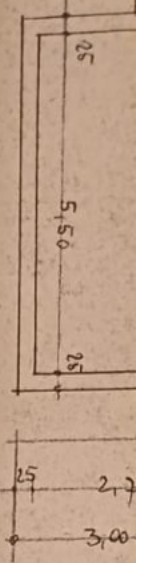


SCHNITT

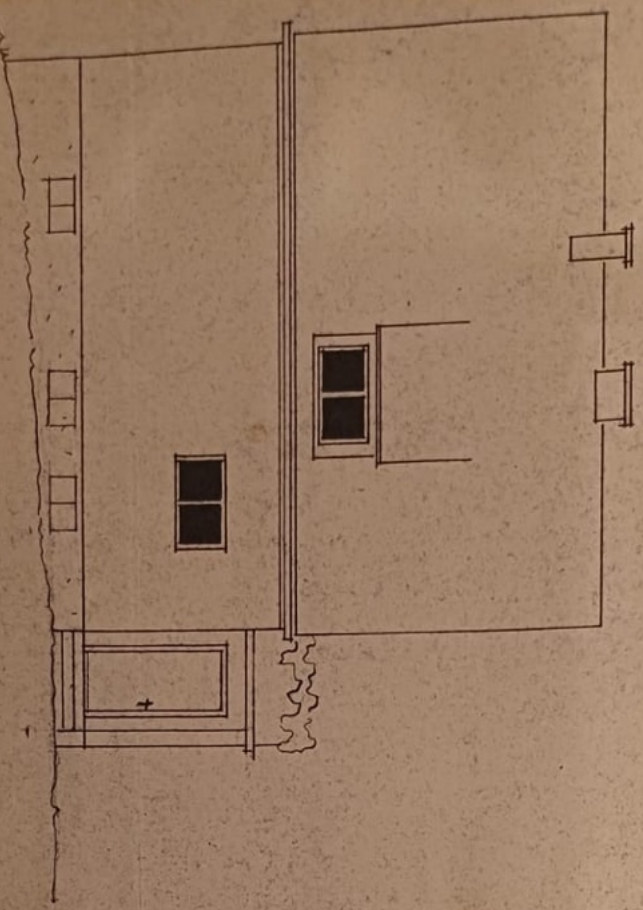

NORDSEITE (ZUGANG)



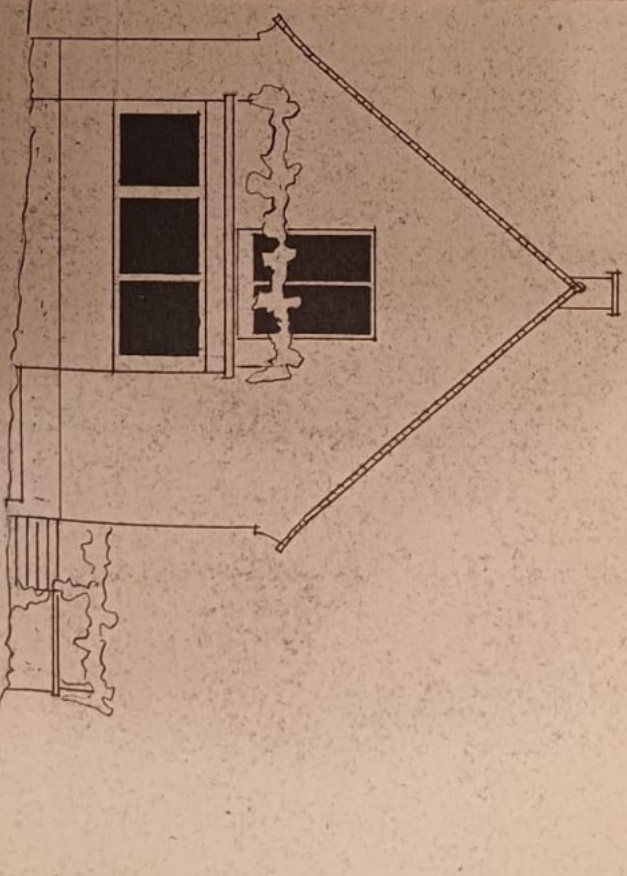



WESTSEITE (WALD)

Pfeiler Wand


BAUMEISTER
 ERNST RUDOLF RIEGER
 FELDBACH



SCHNIT

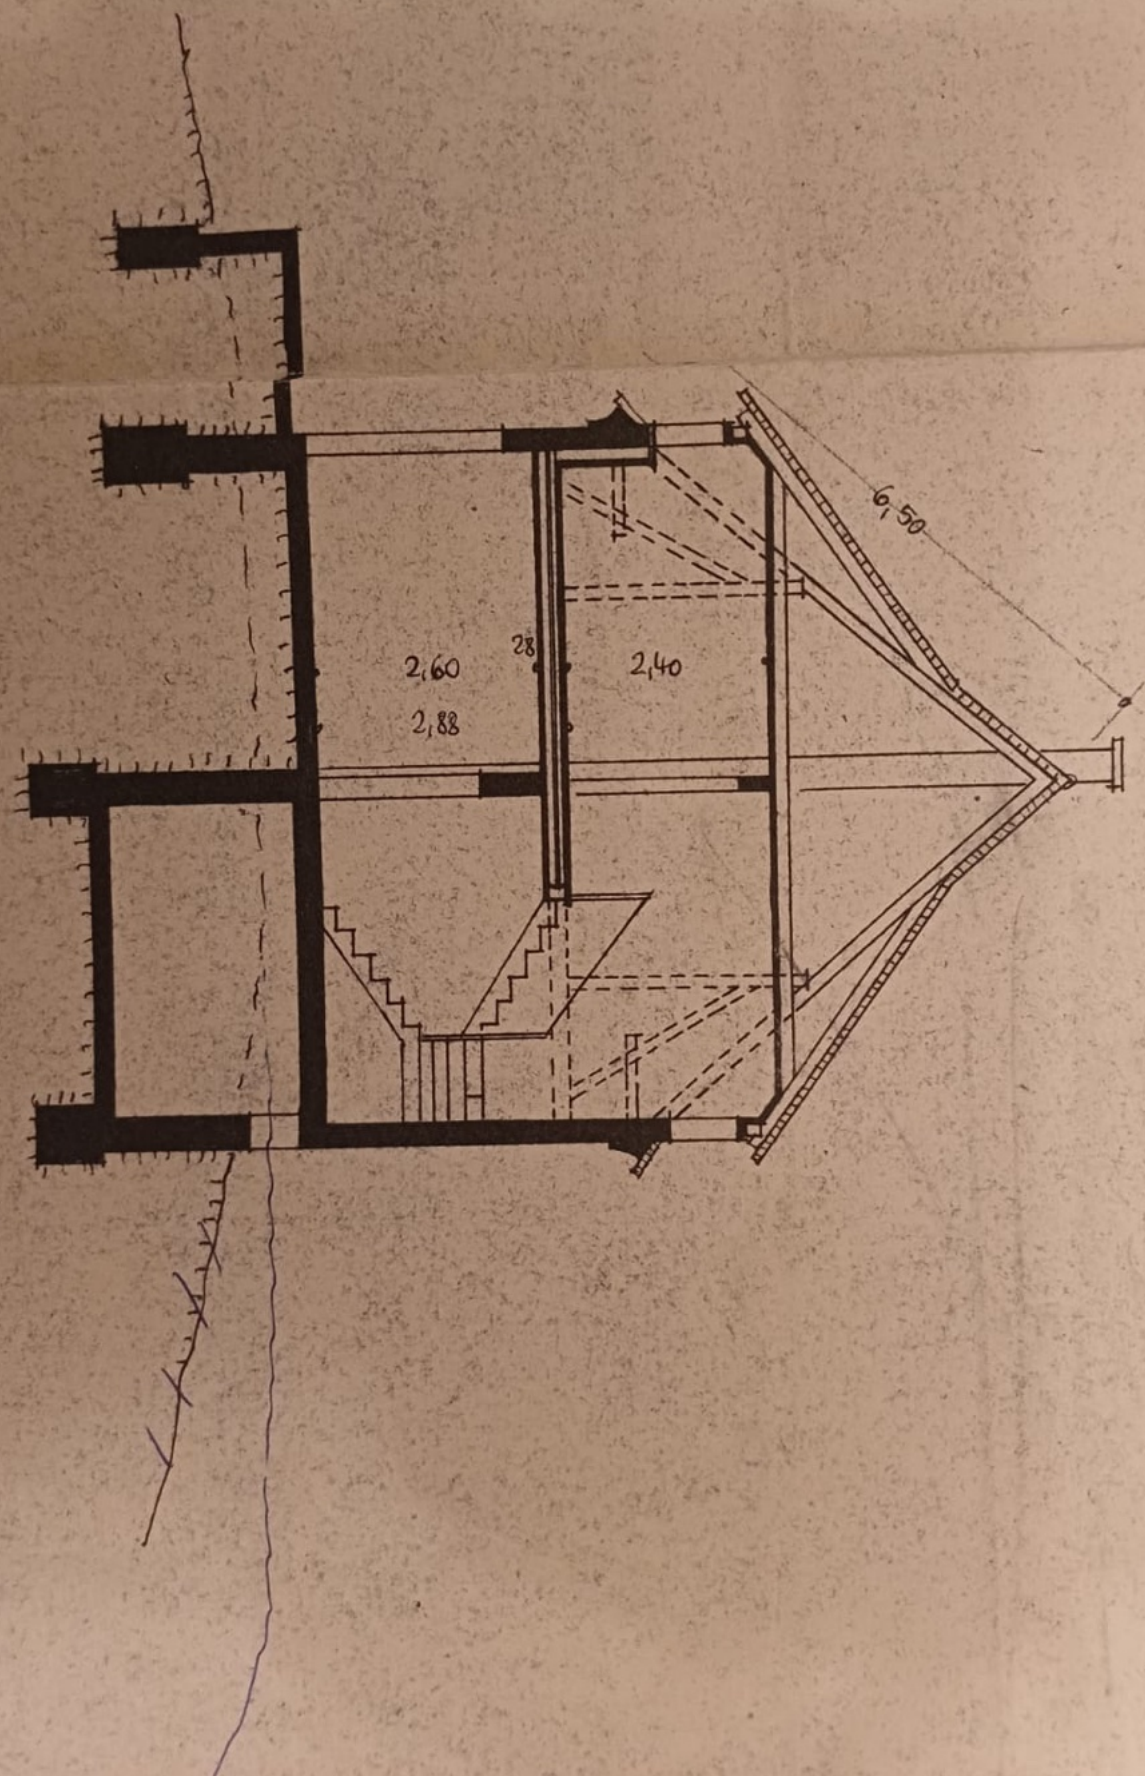
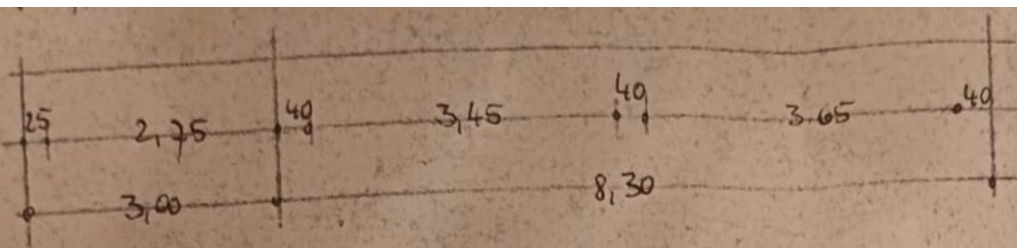


Dieses Doppelbohlen
normale ausgebaut

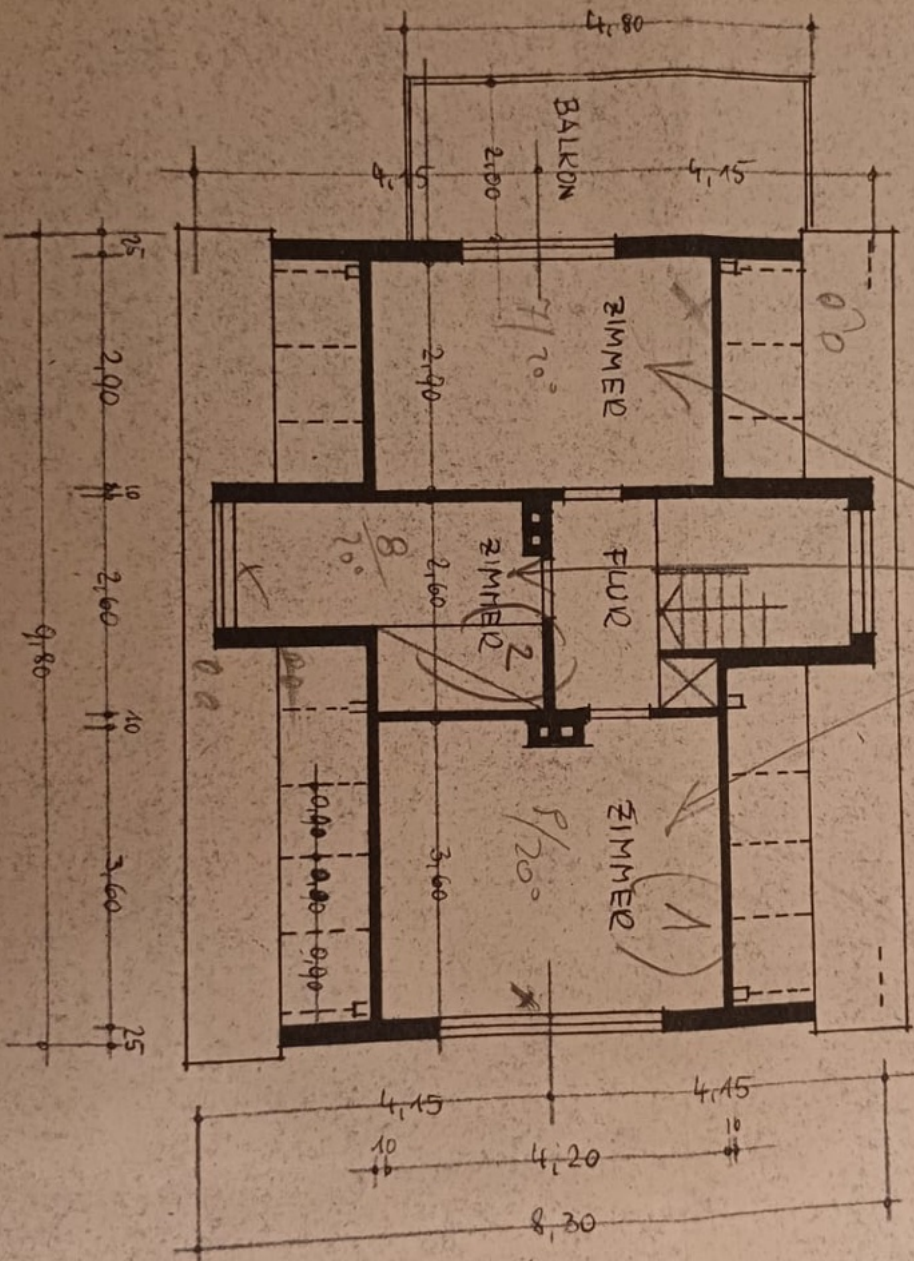

DACHGESCHOSS

ERDGESCHOSS

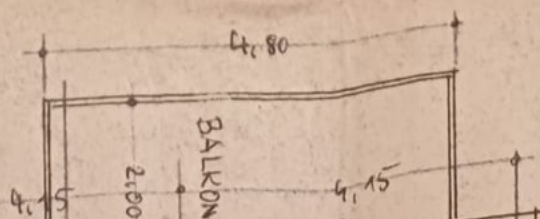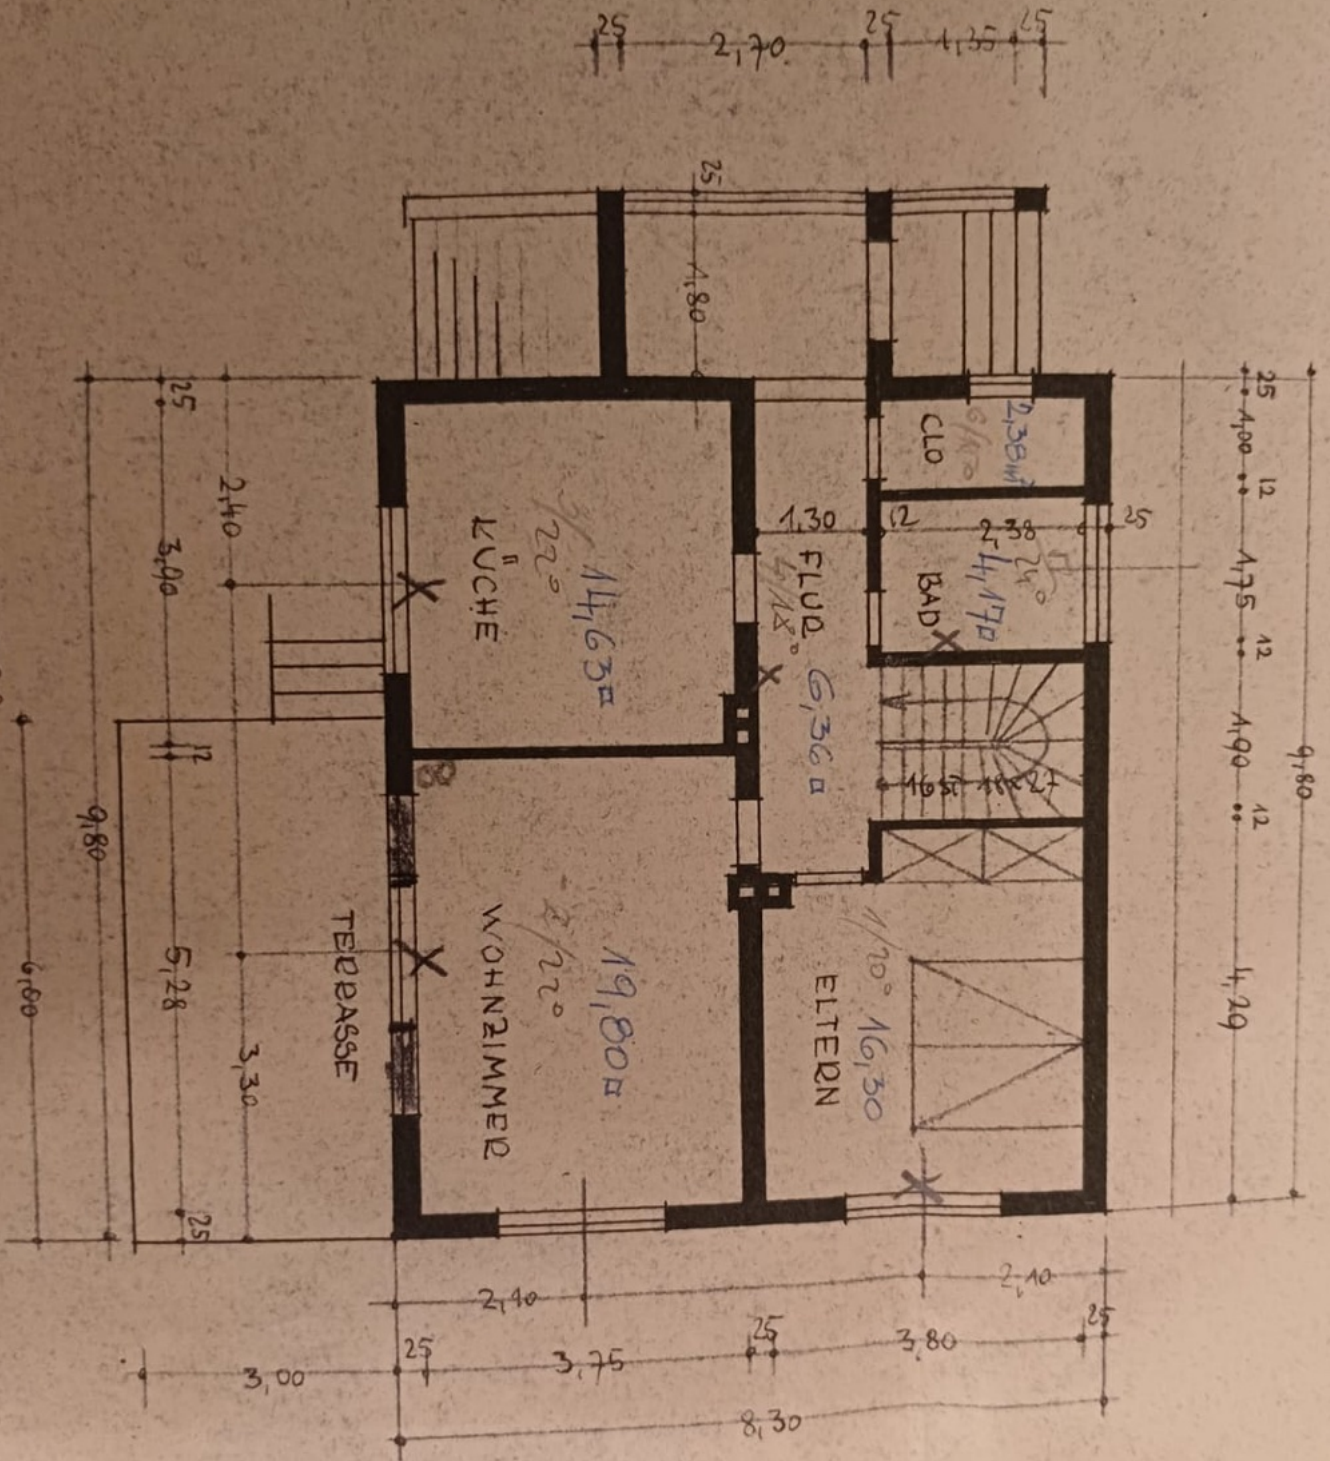

201